
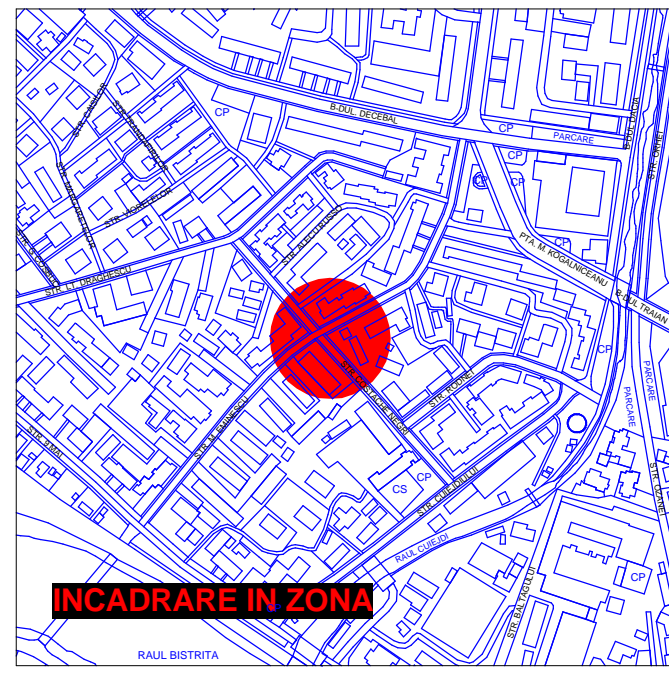


**LEGENDA:**

- ○ ○ - LIMITA ZONEI STUDIATE
- - LIMITA PROPRIETATE PAROHIA ROMANO-CATOLICA "SFANTU IOSIF MUNCITORU"
- - CIRCULATII AUTO SI PIETONALE
- - CIRCULATII DEZAFECTATE
- - ALINIAMENT PROPUS - 4 M. de la limita proprietati
- - CONSTRUCTII EXISTENTE
- - CONSTRUCTIE PROPUSA - EXTINDERE BISERICA
- - BISERICA EXISTENTA PROPUSA PENTRU DEMOLARE PARTIALA SI EXTINDERE
- - CONSTRUCTII SI EXTINDERI PROPUSE A SE REALIZA IN ETAPE ULTERIOARE  
- se va clarifica regimul juridic al terenurilor
- - CONSTRUCTII PROPUSE A SE DEMOLA IN ETAPE ULTERIOARE  
- se va clarifica regimul juridic al cladirilor
- - SPATII VERZI

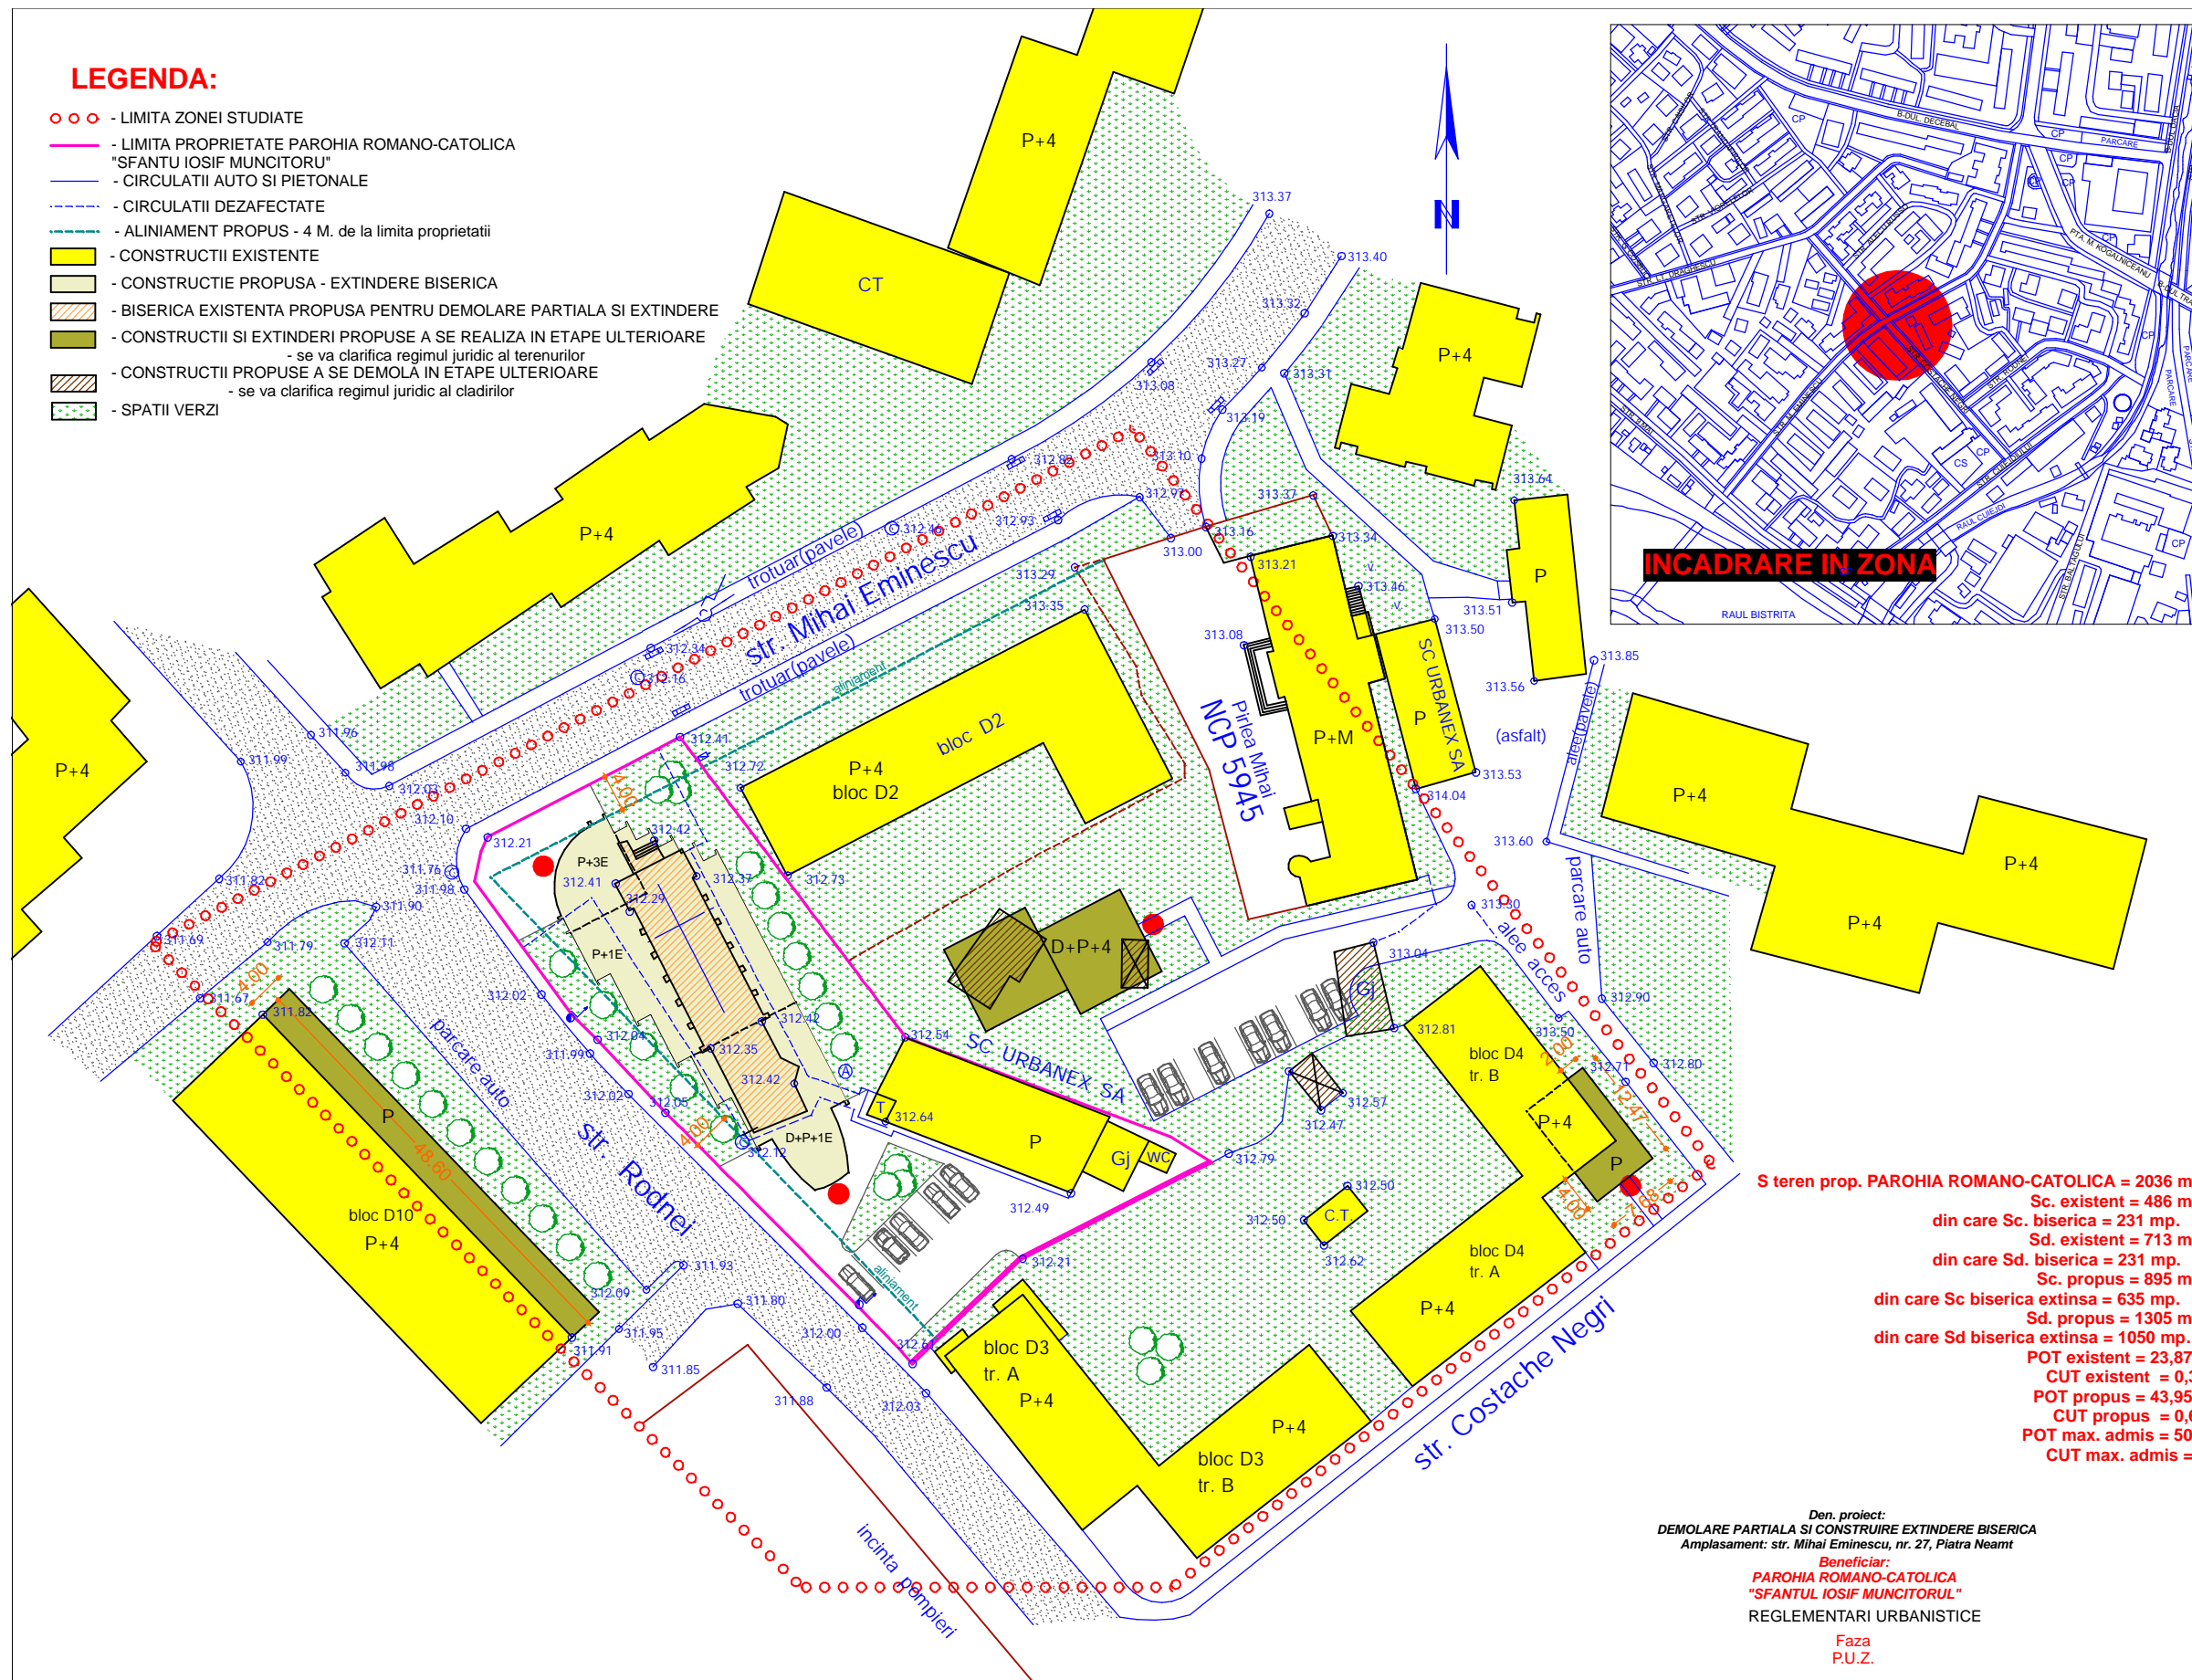

**S teren prop. PAROHIA ROMANO-CATOLICA = 2036 mp.**  
**Sc. existent = 486 mp.**  
**din care Sc. biserica = 231 mp.**  
**Sd. existent = 713 mp.**  
**din care Sd. biserica = 231 mp.**  
**Sc. propus = 895 mp.**  
**din care Sc biserica extinsa = 635 mp.**  
**Sd. propus = 1305 mp.**  
**din care Sd biserica extinsa = 1050 mp.**  
**POT existent = 23,87%**  
**CUT existent = 0,35**  
**POT propus = 43,95%**  
**CUT propus = 0,64**  
**POT max. admis = 50%**  
**CUT max. admis = 1**

Den. proiect:  
**DEMOLARE PARTIALA SI CONSTRUIRE EXTINDERE BISERICA**  
 Amplasament: str. Mihai Eminescu, nr. 27, Piatra Neamt  
 Beneficiar:  
**PAROHIA ROMANO-CATOLICA**  
**"SFANTUL IOSIF MUNCITORUL"**  
 REGLEMENTARI URBANISTICE  
 Faza  
 P.U.Z.