

teren sport
(asfalt)


Scoala generala nr. 4 Elena Cuza

P.U.Z.


zona BULEVARDUL DECEBAL
PIATRA NEAMT
JUDETUL NEAMT

incinta
Scoala generala nr. 4
"Elena Cuza"

1. SITUATIA EXISTENTA

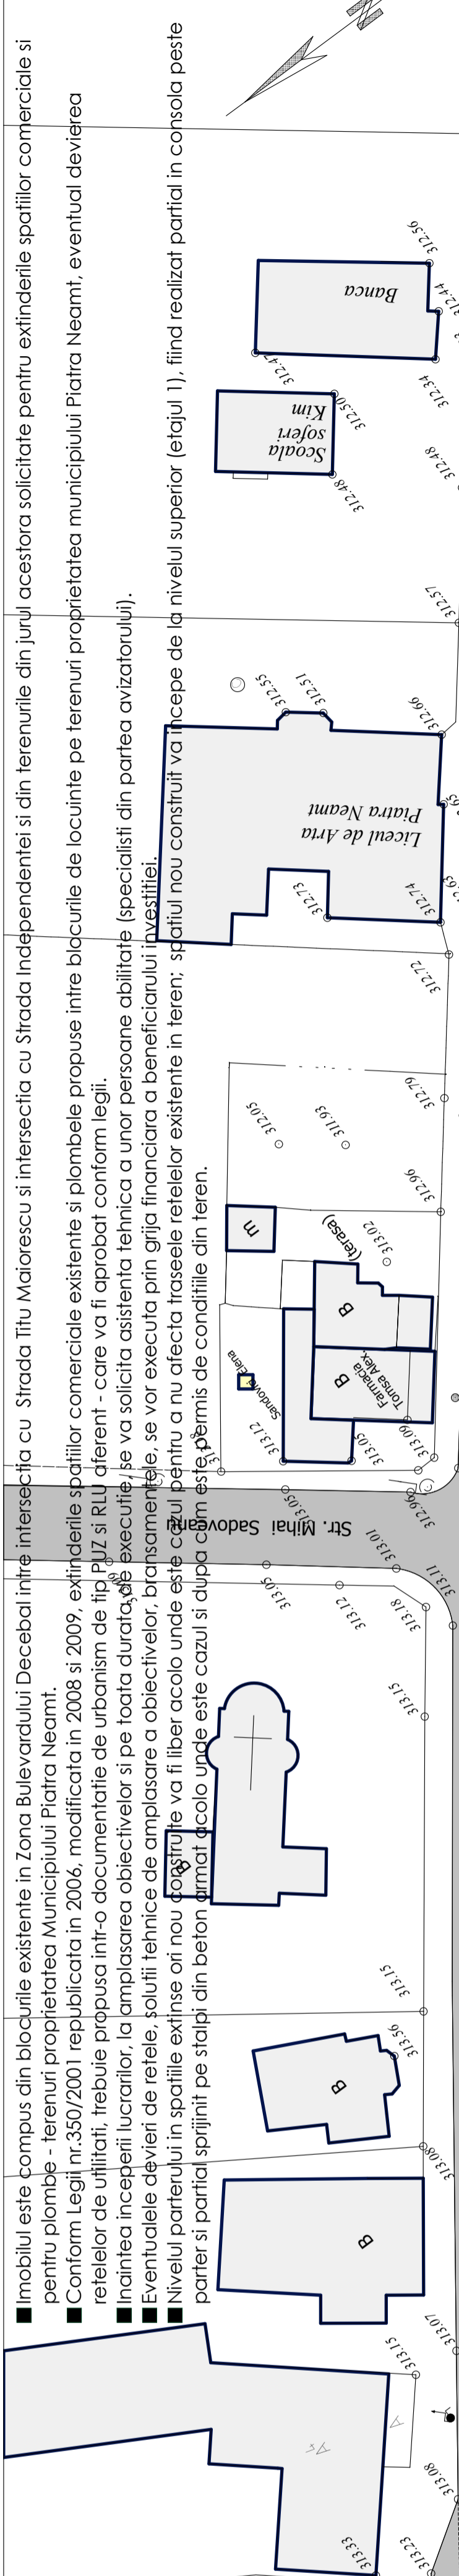

- Imobilul este compus din blocurile existente in Zona Bulevardului Decebal intre intersectia cu Strada Titu Maiorescu si intersectia cu Strada Independentei si din terenurile din jurul acestora solicitate pentru extinderea spatiilor comerciale si pentru plombe - terenuri proprietatea Municipiului Piatra Neamt.
- Conform Legii nr.350/2001 republicata in 2006, modificata in 2008 si 2009, extinderile spatiilor comerciale existente si plombele propuse intre blocurile de locuinte pe terenuri proprietatea municipiului Piatra Neamt, eventual devierea retelelor de utilitati, trebuie propusa intr-o documentatie de urbanism de tip P.U.Z. si RLU diferent - care va fi aprobat conform legii.
- Incinta inceperii lucrarilor, la amplasarea obiectivelor si pe toata durata, se va solicita asistenta tehnica a unor persoane abilitate (specialisti din partea avizatorului).
- Eventualele devieri de retele, solutii tehnice de amplasare a obiectivelor, bransamentele, se vor executa prin grija financiara a beneficiarului investitiei.
- Nivelul parterului in spatiile existente in teren; spatiul nou construit va incepe de la nivelul superior (etajul 1), fiind realizat partial in consola peste parter si partial sprijinit pe stalpi din beton armat acolo unde este cazul si dupa cum este permis de conditiile din teren.

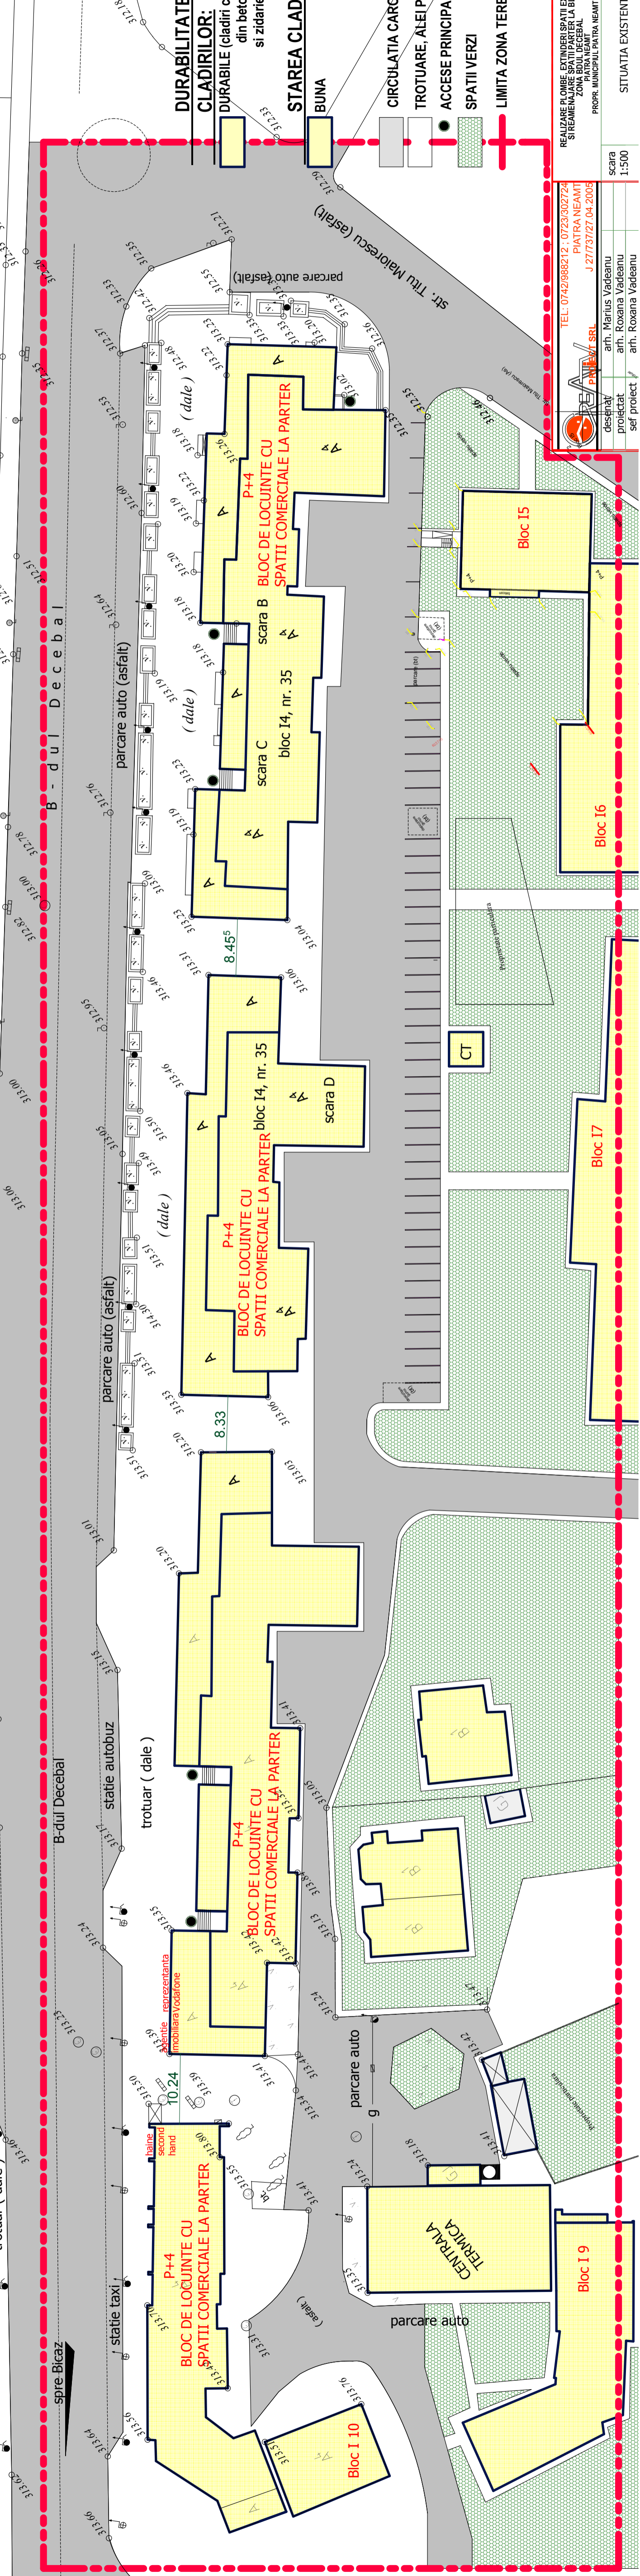

PR. NR. 487/09
REALIZARE PLOMBE EXTINDERI SPATII EXISTENTE
STREANDE ALARE SPATII PARTER LA BLOCURI
PIATRA NEAMT
ZONA BUL DECEBAL
PROPR. MUNICIPIUL PIATRA NEAMT

TEL: 0742/988212 - 0729/302724
PIATRA NEAMT
J 271737/27.04.2005
P.U.Z.

desinat arh. Marius Vadeanu
proiectat arh. Roxana Vadeanu
sef proiect arh. Roxana Vadeanu

scara 1:500

SITUATIA EXISTENTA A0