


P.U.Z.

1.3.

PLAN URBANISTIC ZONAL

CONSTRUIRE LOCUINTA, RACORDURI LA UTILITATI,
IMPREJMUIRE, ORGANIZAREA EXECUTIEI LUCRARILOR
REGLEMENTARI EDILITARE

U.T.R.17

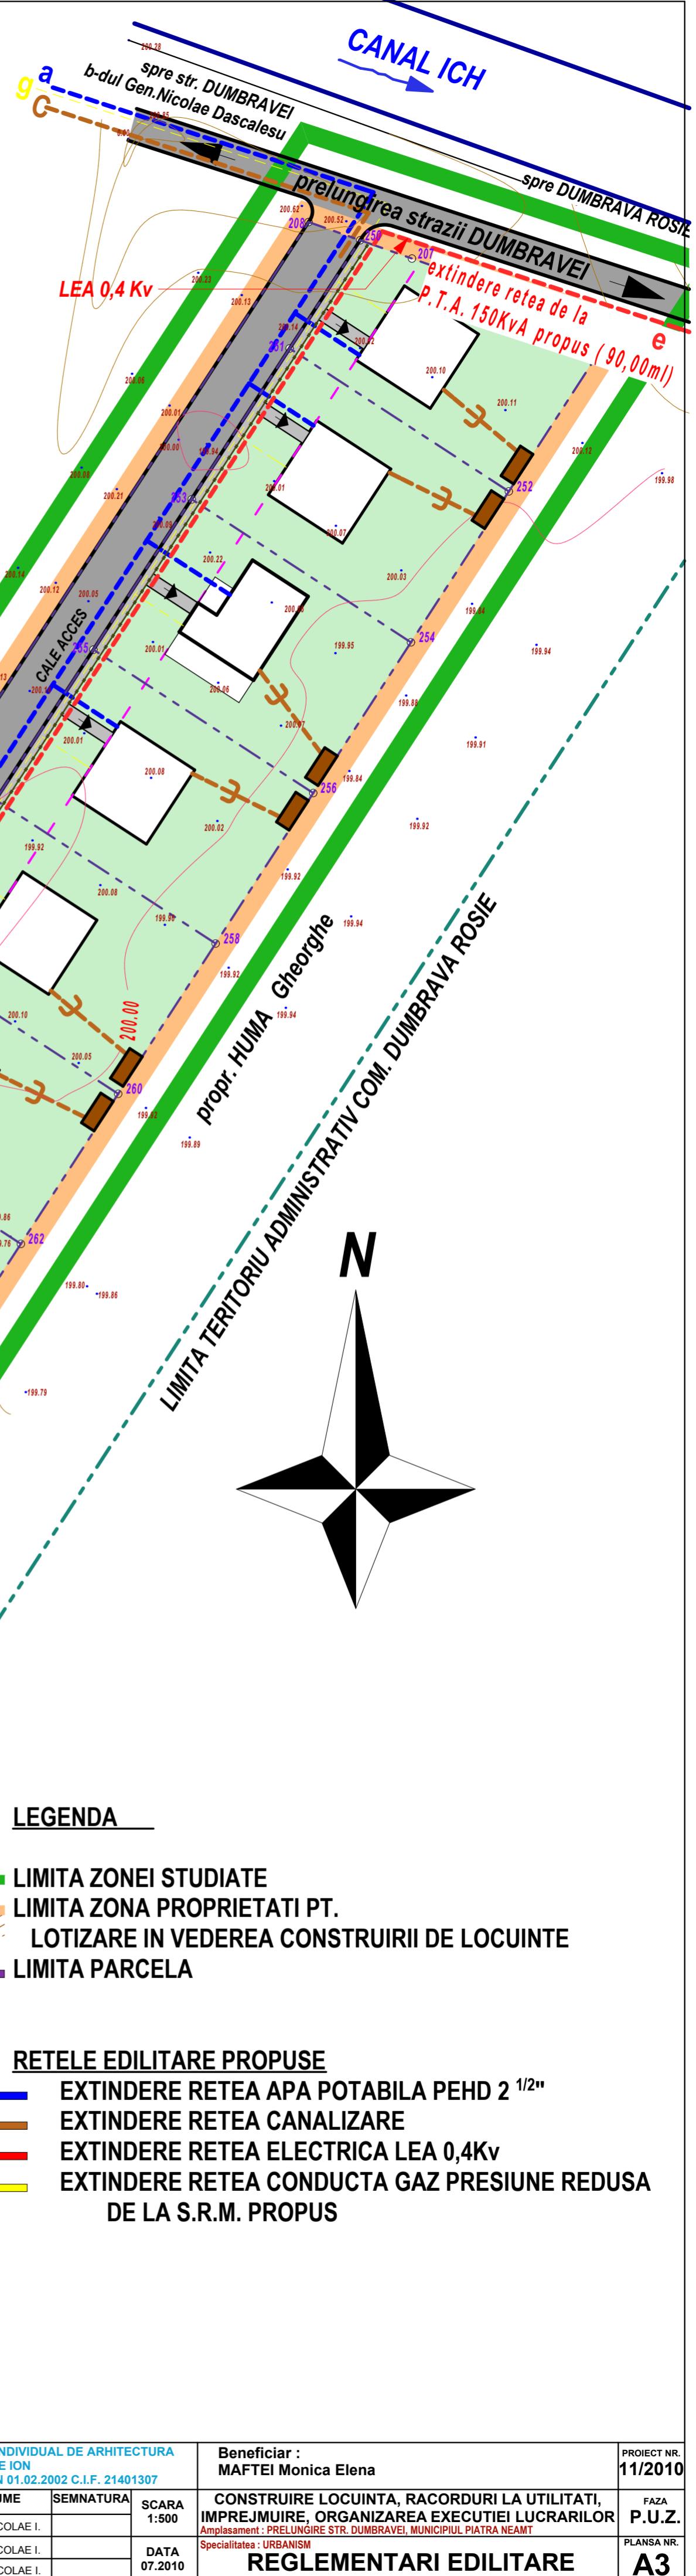

BIROU INDIVIDUAL DE ARHITECTURA
NICOLAE ION
NR.4 DIN 01.02.2002 C.I.F. 21401307

Beneficiar :
MAFTEI Monica Elena

PROIECT NR.
11/2010
FAZA
P.U.Z.

SPECIFICATIE	NUME	SEMNATURA	SCARA	CONSTRUIRE LOCUINTA, RACORDURI LA UTILITATI, IMPREJMUIRE, ORGANIZAREA EXECUTIEI LUCRARILOR	FAZĂ
SEF PROIECT	arh.NICOLAE I.		1:500	Amplasament : PRELUNGIRE STR. DUMBRAVEI, MUNICIPIUL PIATRA NEAMT	P.U.Z.
PROIECTAT	arh.NICOLAE I.		DATA	Specialitate : URBANISM	
DESENAT	arh.NICOLAE I.		07.2010	REGLEMENTARI EDILITARE	PLANA NR. A3