
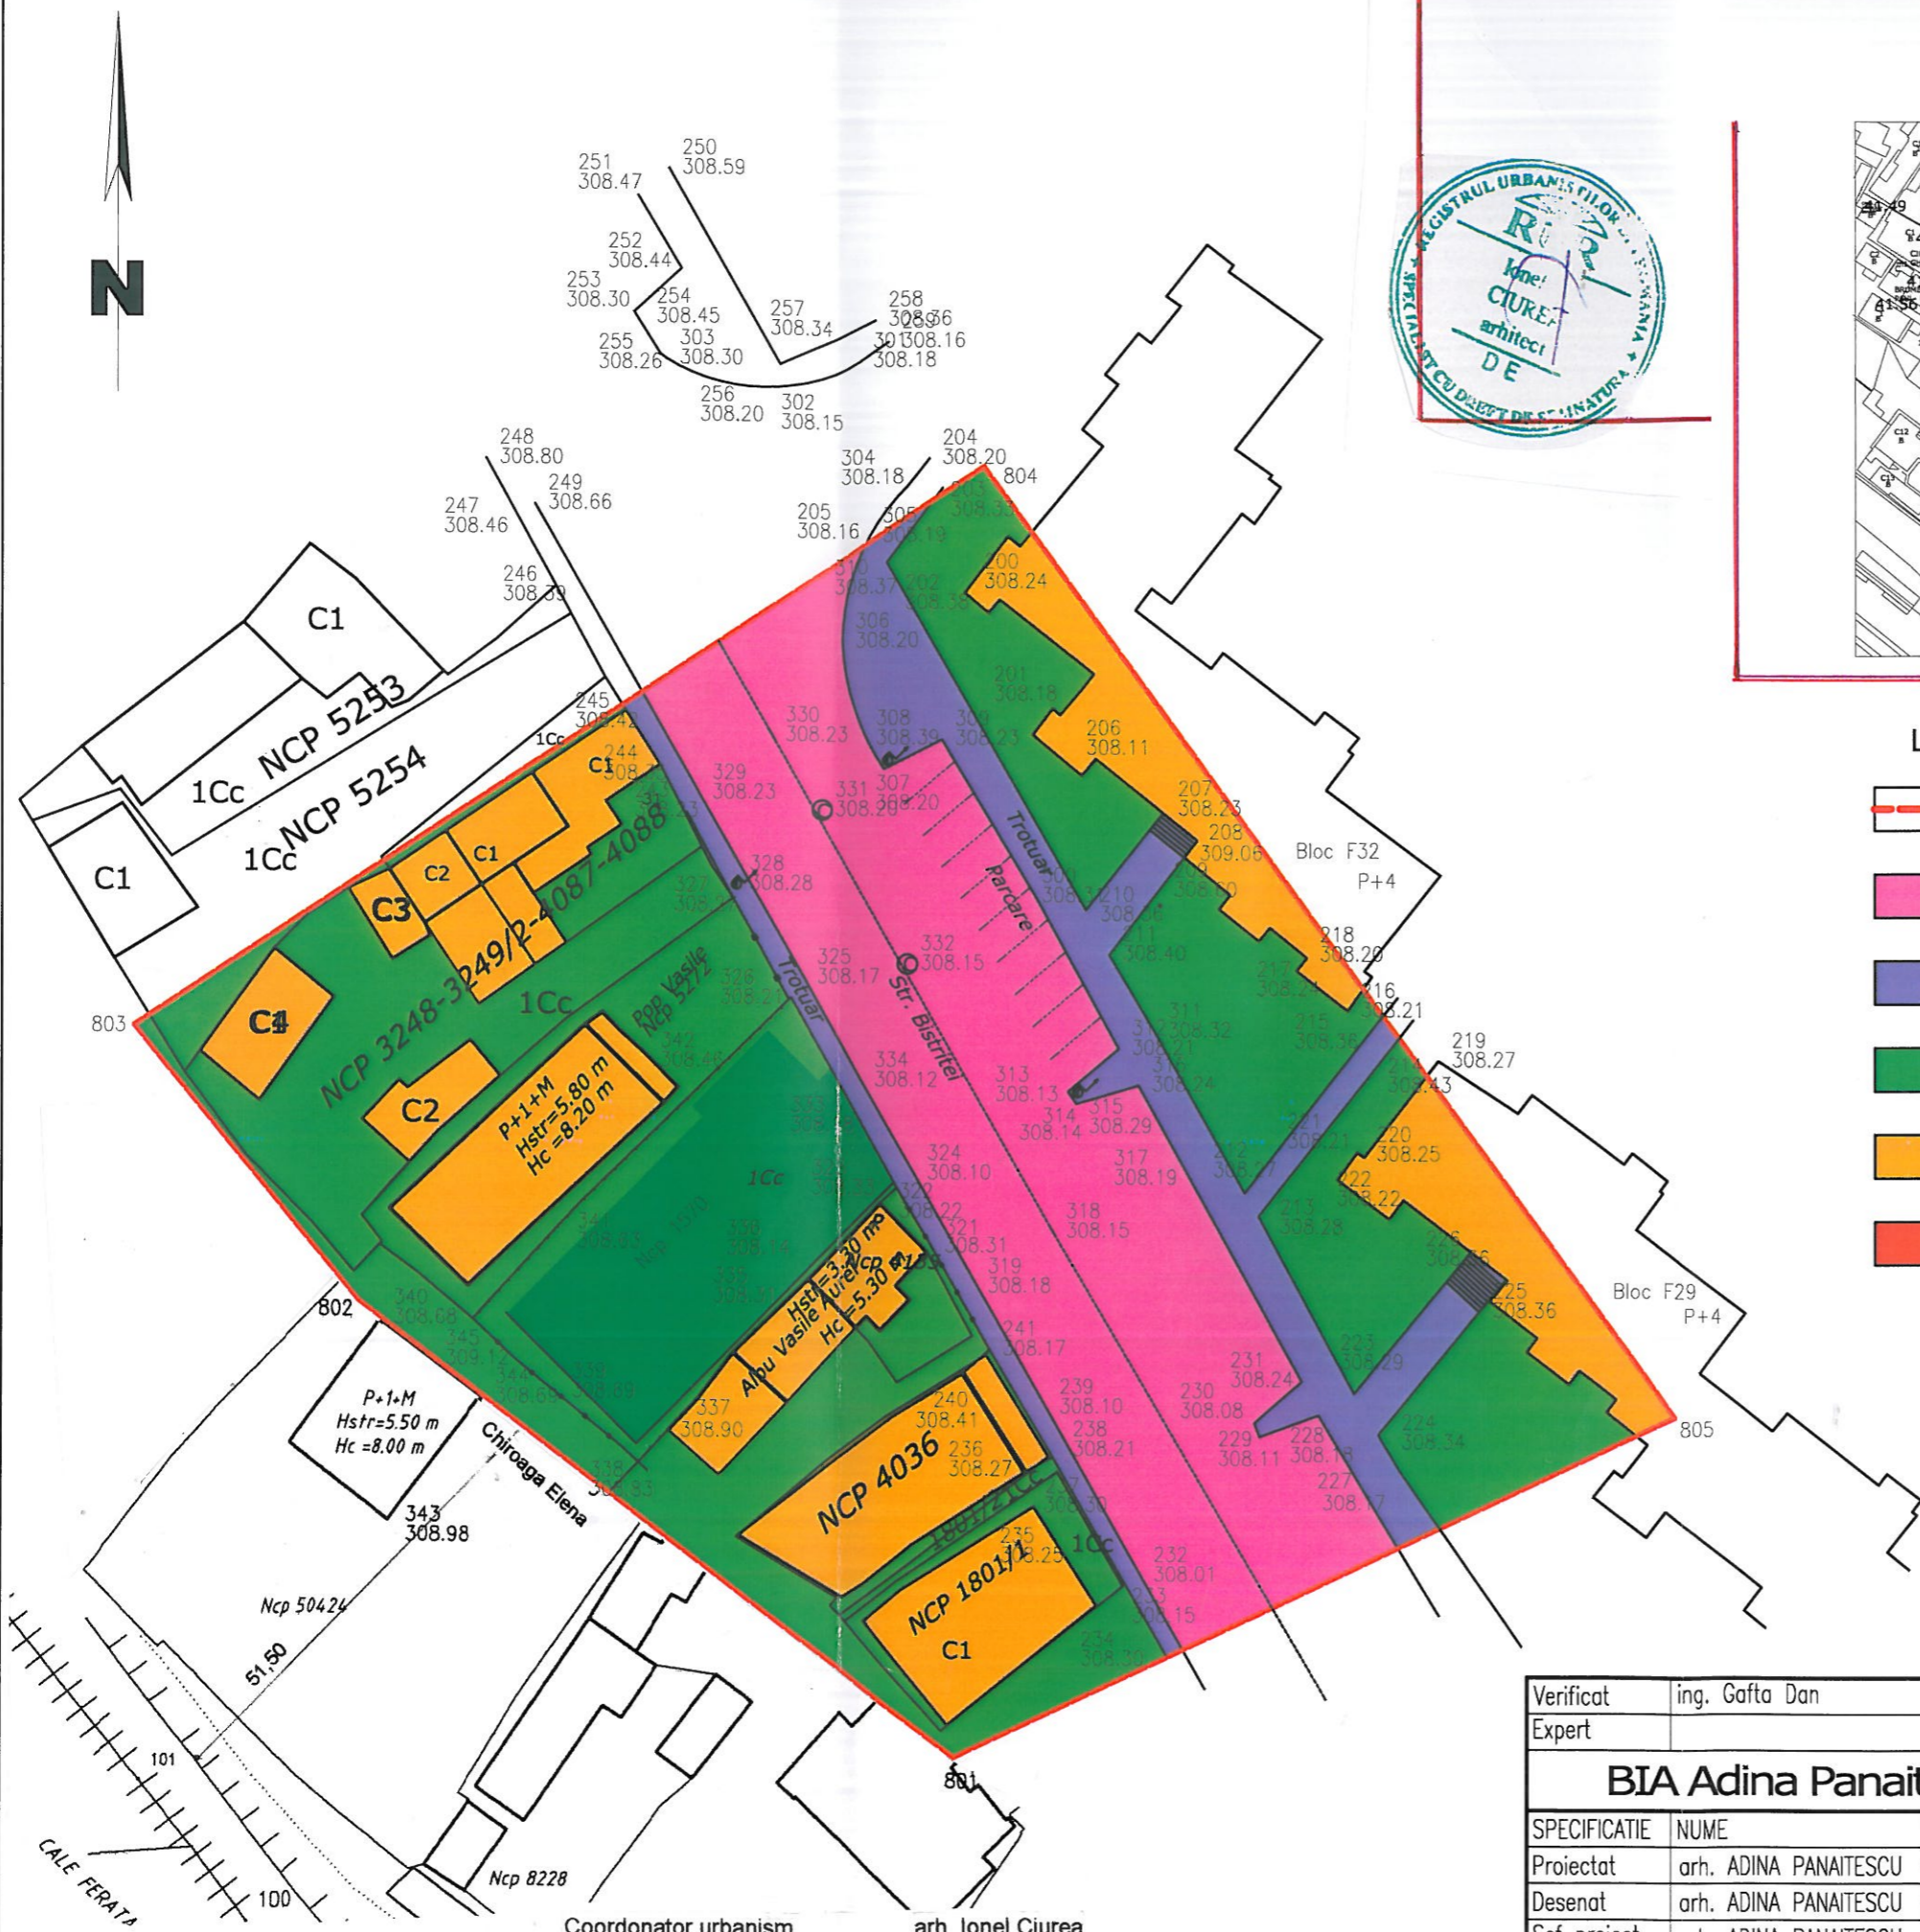


PLAN DE INCADRARE IN ZONA scara 1:2000

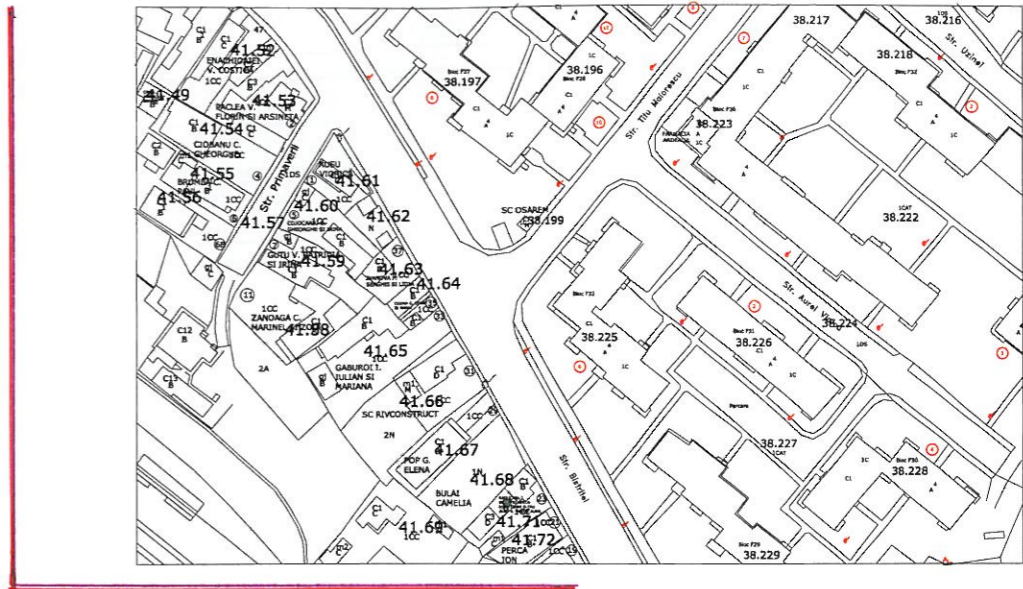


LEGENDA

- |  |                            |  |              |
|--|----------------------------|--|--------------|
|  | limita zonei studiate      |  | durabila     |
|  | circulatii auto            |  | semidurabila |
|  | circulatii pietonale       |  | nedurabila   |
|  | spatii verzi               |  | buna         |
|  | zona rezidentiala          |  | mediocra     |
|  | zona de comert si servicii |  | rea          |

Verificat	ing. Gafta Dan	A1, A3 Verif. Nr.
Expert		
<b>BIA Adina Panaitescu 70/2006</b>		BENEFICIAR: SC "P&I TRADE" SRL
SPECIFICATIE	NUME	SEMNATURA
Proiectat	arh. ADINA PANAITESCU	
Desenat	arh. ADINA PANAITESCU	
Sef proiect	arh. ADINA PANAITESCU	
SCARA:	1:500	PR.NR.: 222'/09
DATA:	11/2010	FAZA: PUZ
TITLU PROIECT: Construire spatiu comercial P+M (confectii textile si incaltaminte), gard la strada, utilitati, org. lucrarilor de executie, firma luminoasa		PLANSA NR.: A1
TITLU PLANSA: SITUATIE EXISTENTA		

Coordonator urbanism arh. Ionel Ciurea



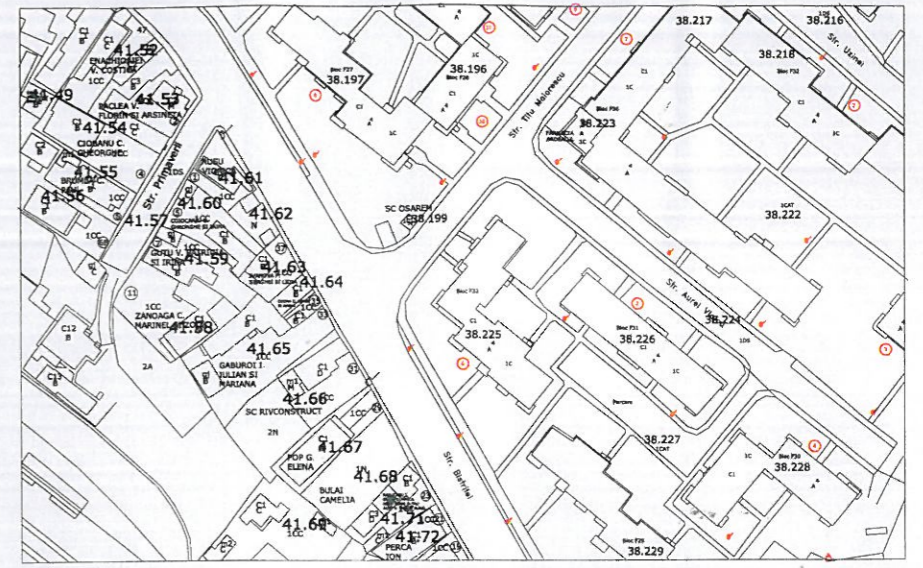

**LEGENDA**

- limita zonei studiate
- circulatii auto
- circulatii pietonale
- spatii verzi
- constructii existente mentinute
- constructie propusa
- limita teren propus spre concesionare

**Semne convenționale folosite:**

- Construcții existente
- Spatiu verde
- Gard lemn
- Limita conventionala
- Gard metalic
- Ax strada
- Capac canal
- Stalp de tensiune
- Capac retea gaz
- Taluz sus
- Taluz jos


**LEGENDĂ**

- Limită zona studiată S= 4942mp
- Limită teren proprietate SC P&I TRADE SRL cu NCP 1570 si in scris in CF 50221 St= 424 mp (masurata - din acte 414 mp)





ORDINUL ARHITECTILOR DIN ROMANIA  
2496

Verificat	ing. Gafta Dan	A1, A3 Verif. Nr.	Adina PANAITESCU
Expert		BENEFICIAR:	SC "P&I TRADE" SRL
<b>BIA Adina Panaitescu 70/2006</b>		TITLU PROIECT:	Construire spatiu comercial P+M (confecții textile și încălțăminte), gard la strada, utilități, org. lucrărilor de execuție, firma luminoasă
SPECIFICATIE	NUME	SEMNATURA	SCARA: 1:500
Proiectat	arh. ADINA PANAITESCU		DATA: 11/2010
Desenat	arh. ADINA PANAITESCU		TITLU PLANSA: REGLEMENTARI URBANISTICE
Sef proiect	arh. ADINA PANAITESCU		PR.NR.: 222 / '09 FAZA: PUZ PLANSĂ NR.: A2

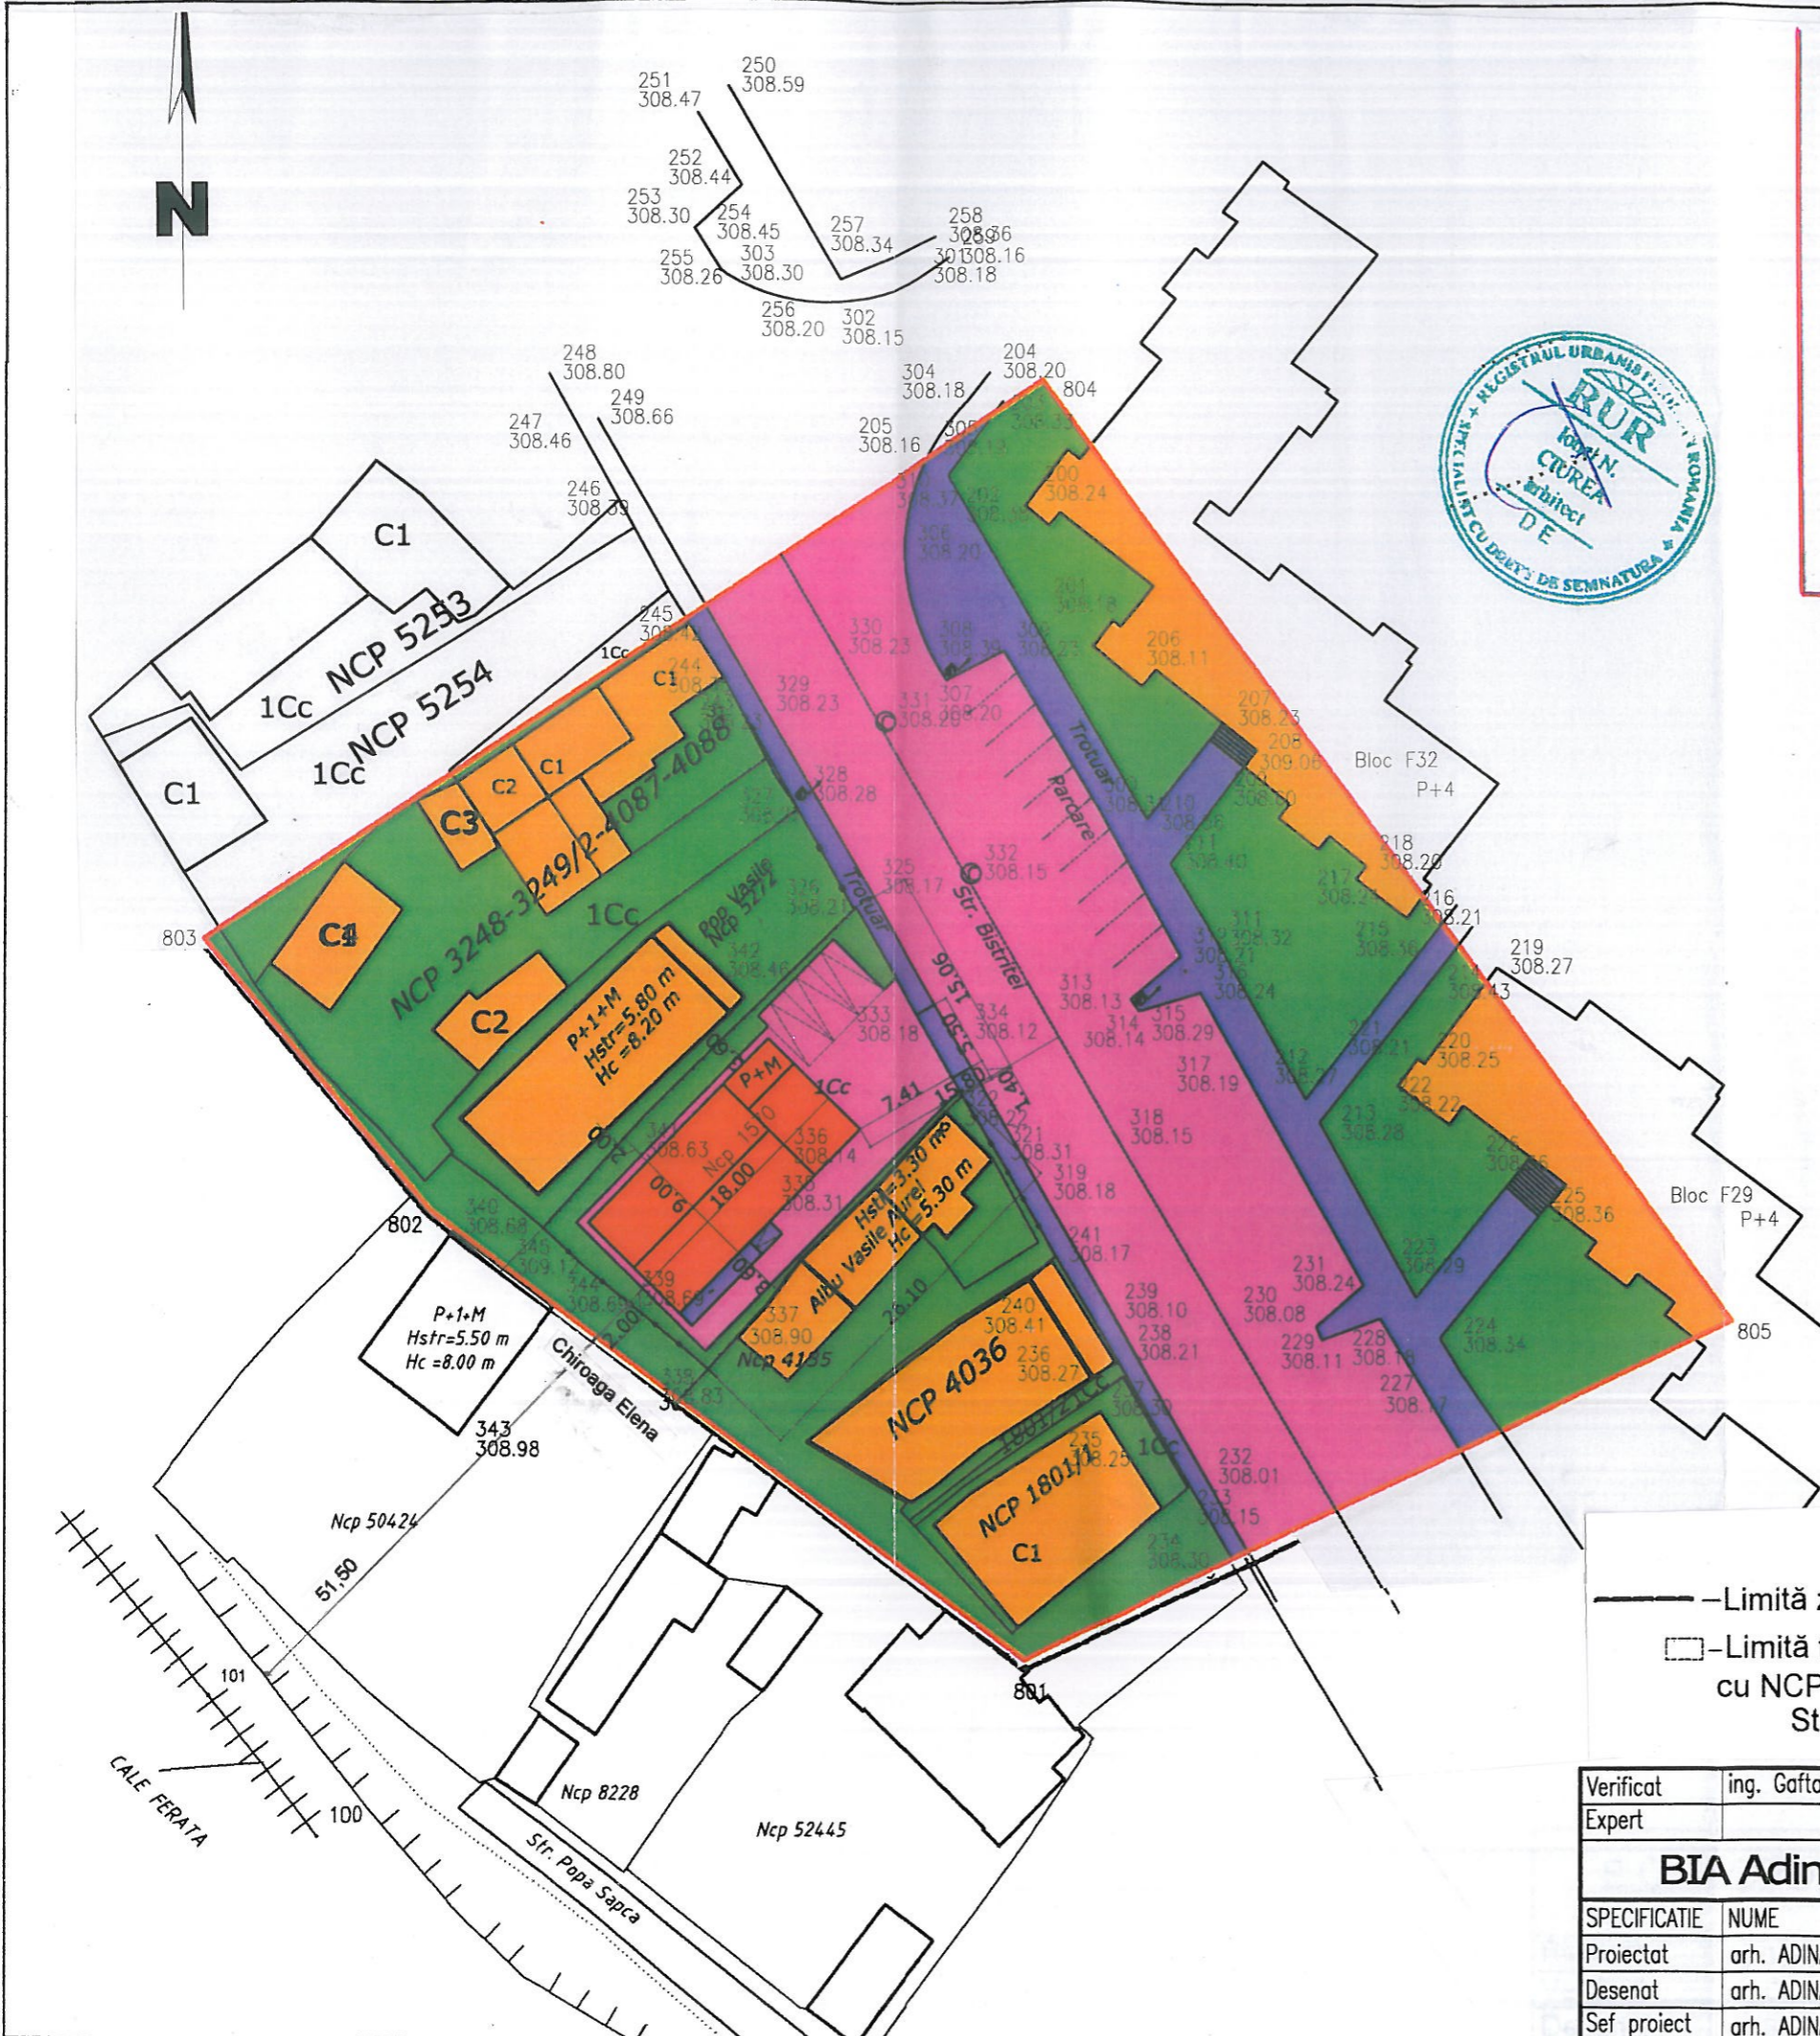



PLAN DE INCADRARE IN ZONA scara 1:2000

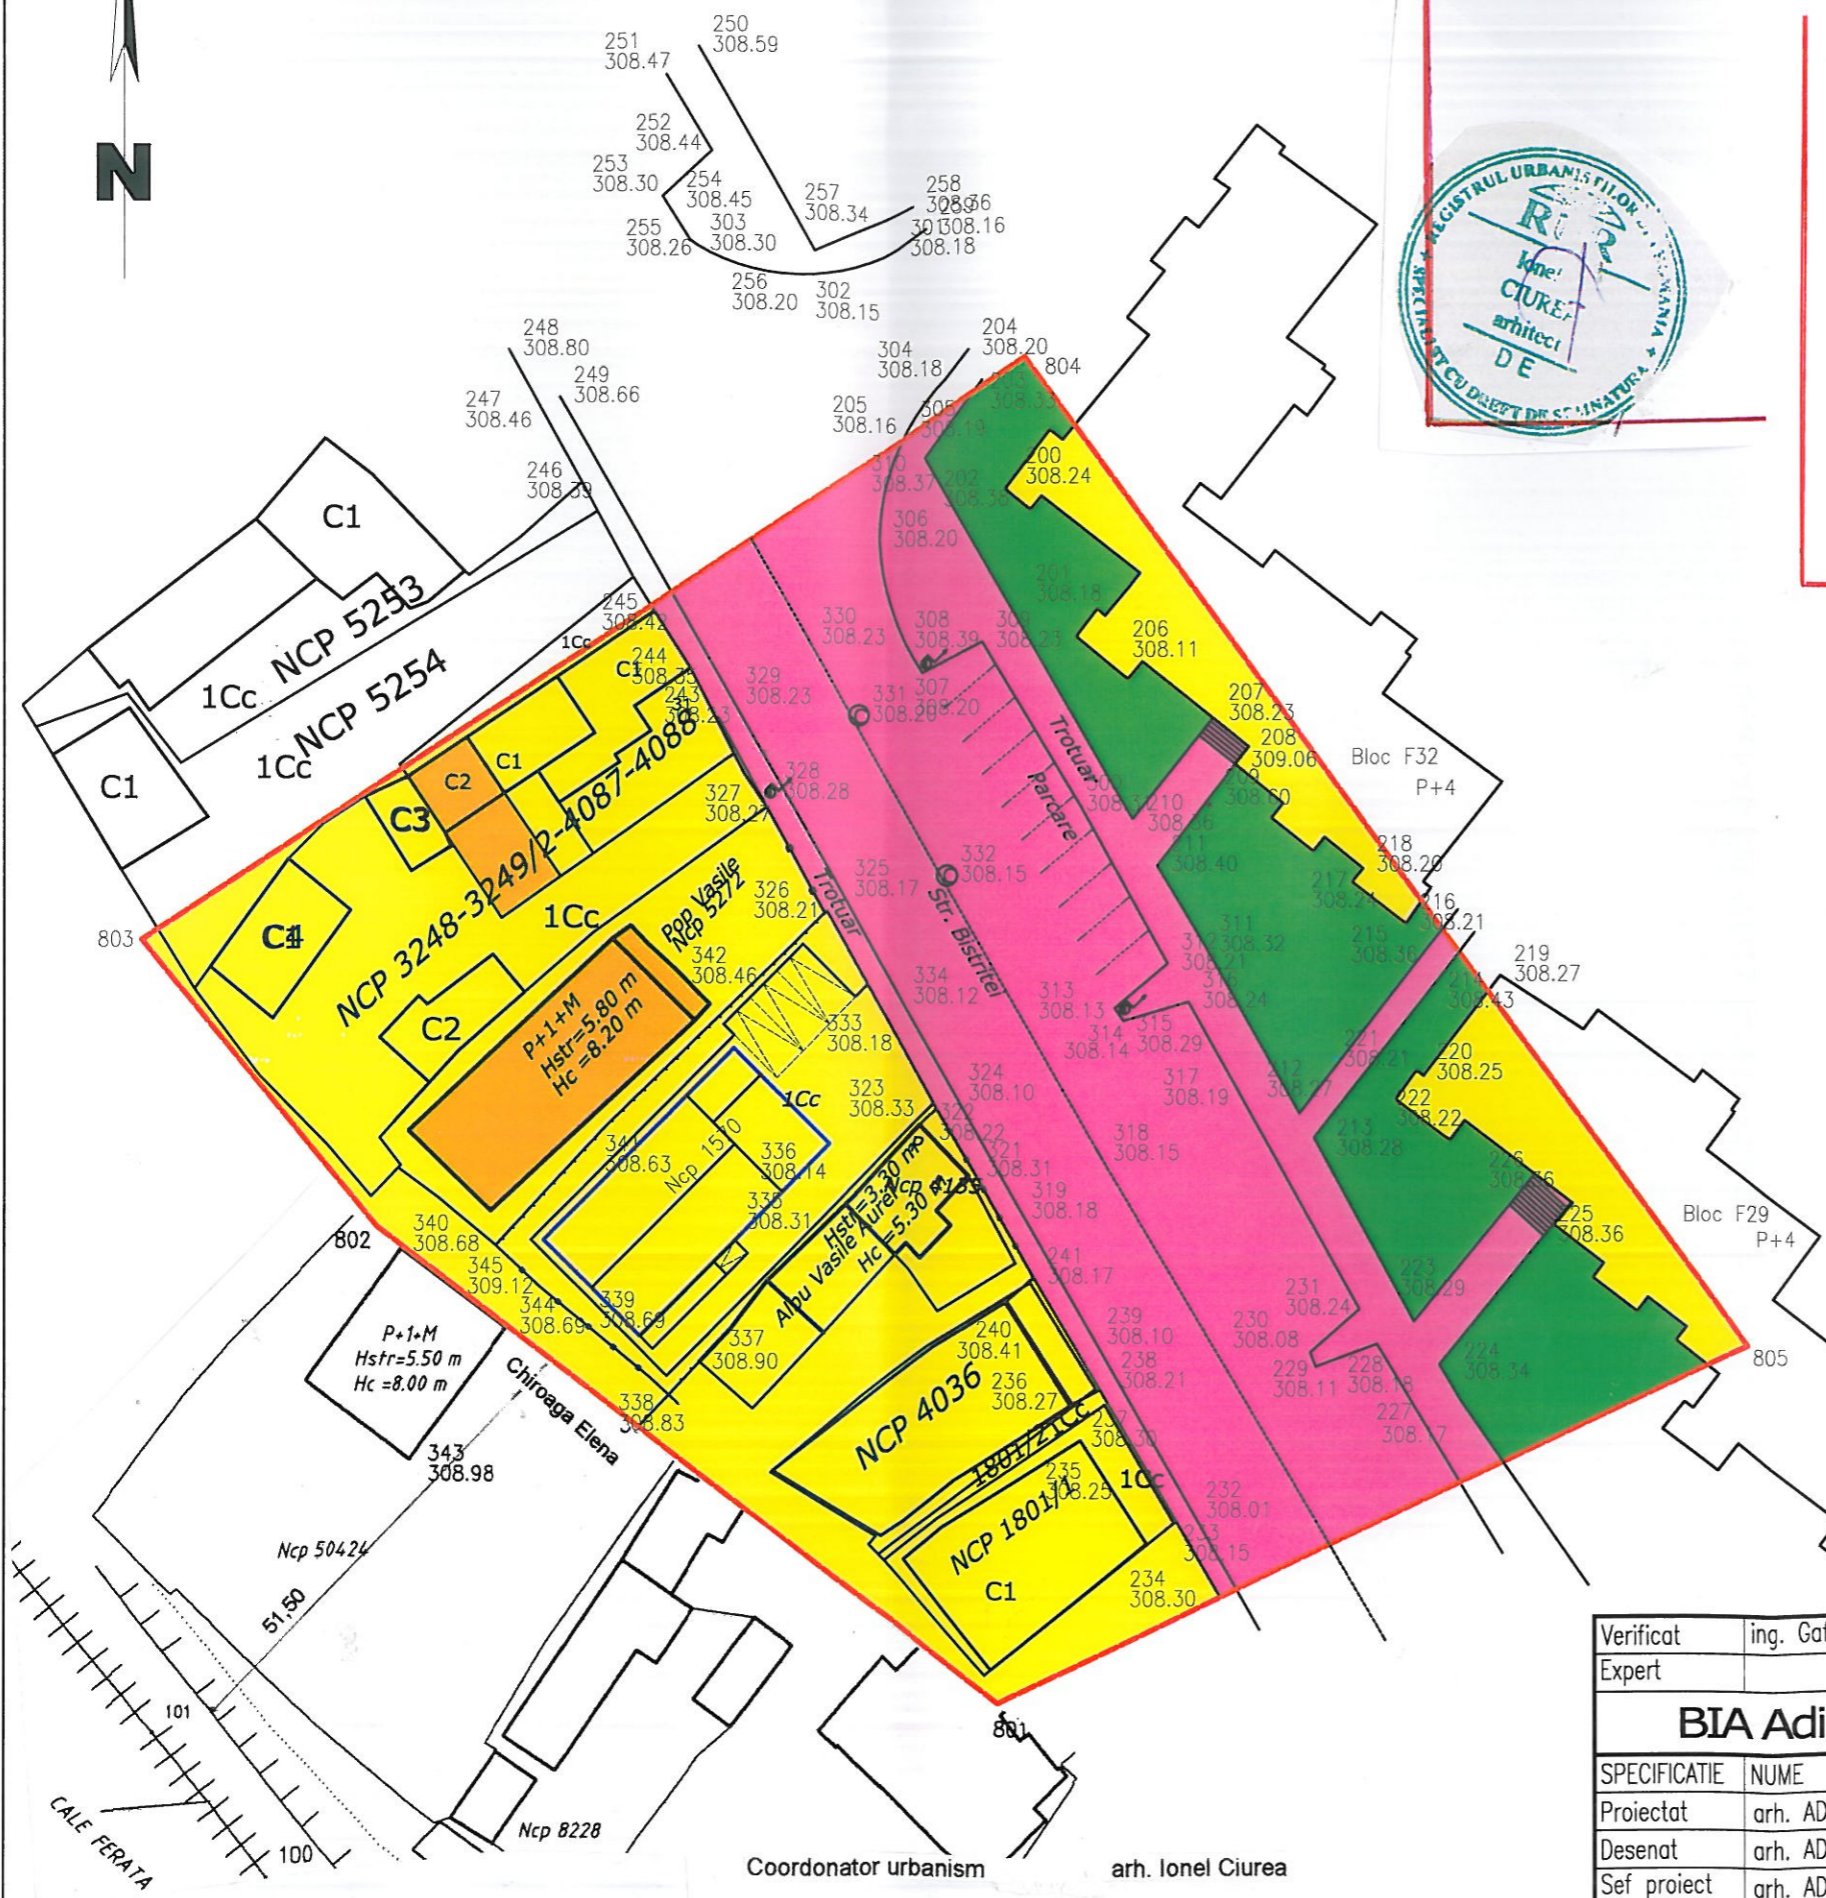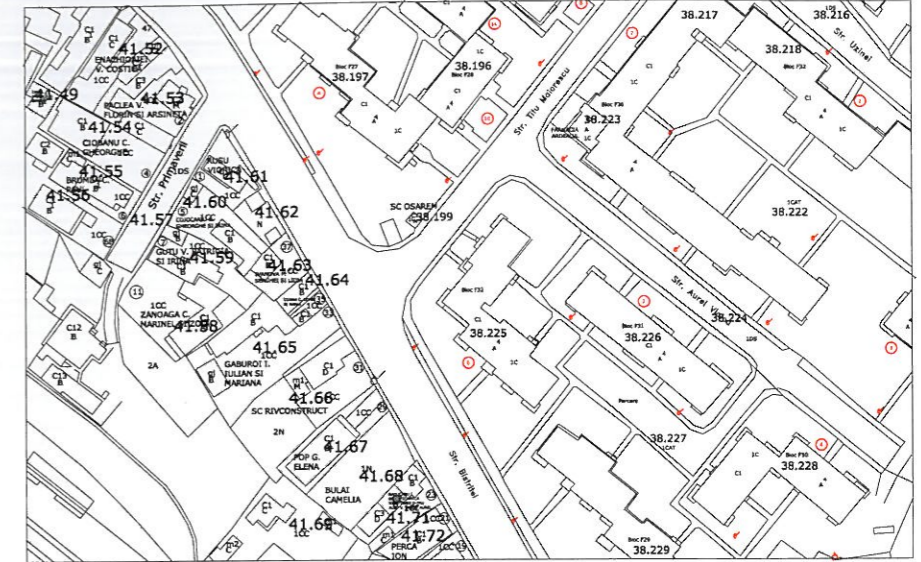

LEGENDA



- limita zonei studiate
- domeniul public al municipiului
- domeniul privat al municipiului
- proprietate privata
- constructii existente
- constructii propuse

Verificat	ing. Gafta Dan	A1, A3 Verif. Nr.	
Expert			
<b>BIA Adina Panaitescu 70/2006</b>		BENEFICIAR:	SC "P&I TRADE" SRL
			PR.NR.: 222'/09
SPECIFICATIE	NUME	SEMNATURA	SCARA: 1:500
Proiectat	arh. ADINA PANAITESCU		TITLU PROIECT: Construire spatiu comercial P+M (confectii textile si incaltaminte), gard la strada, utilitati, org. lucrarilor de executie, firma luminoasa
Desenat	arh. ADINA PANAITESCU		FAZA: PUZ
Sef proiect	arh. ADINA PANAITESCU		PLANSA NR.: A3
		DATA: 11/2010	TITLU PLANSA: SITUATIA TERENURILOR

Coordonator urbanism arh. Ionel Ciurea



PLAN DE INCADRARE IN ZONA scara 1:2000

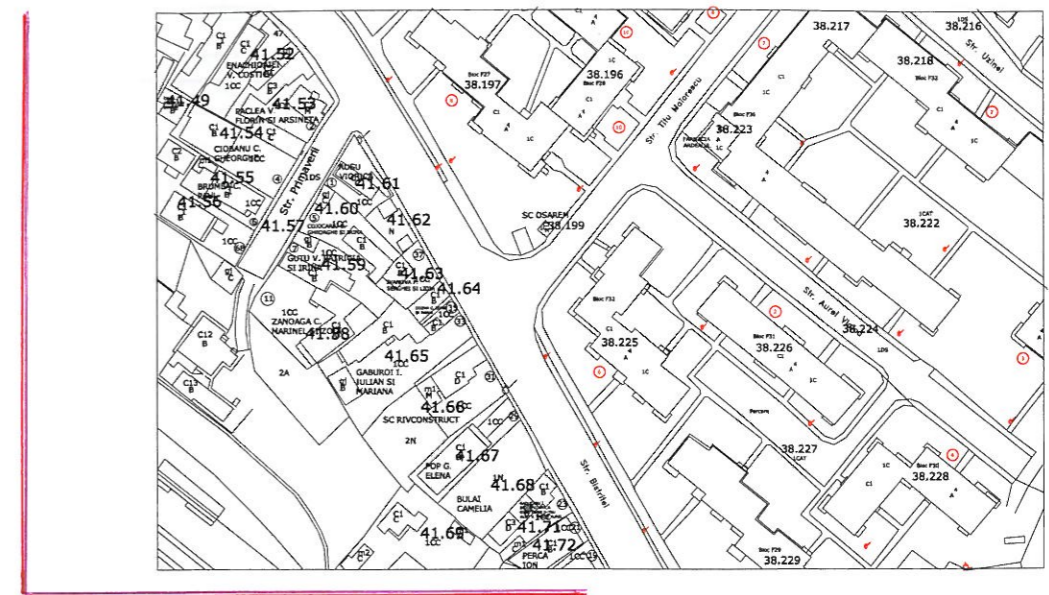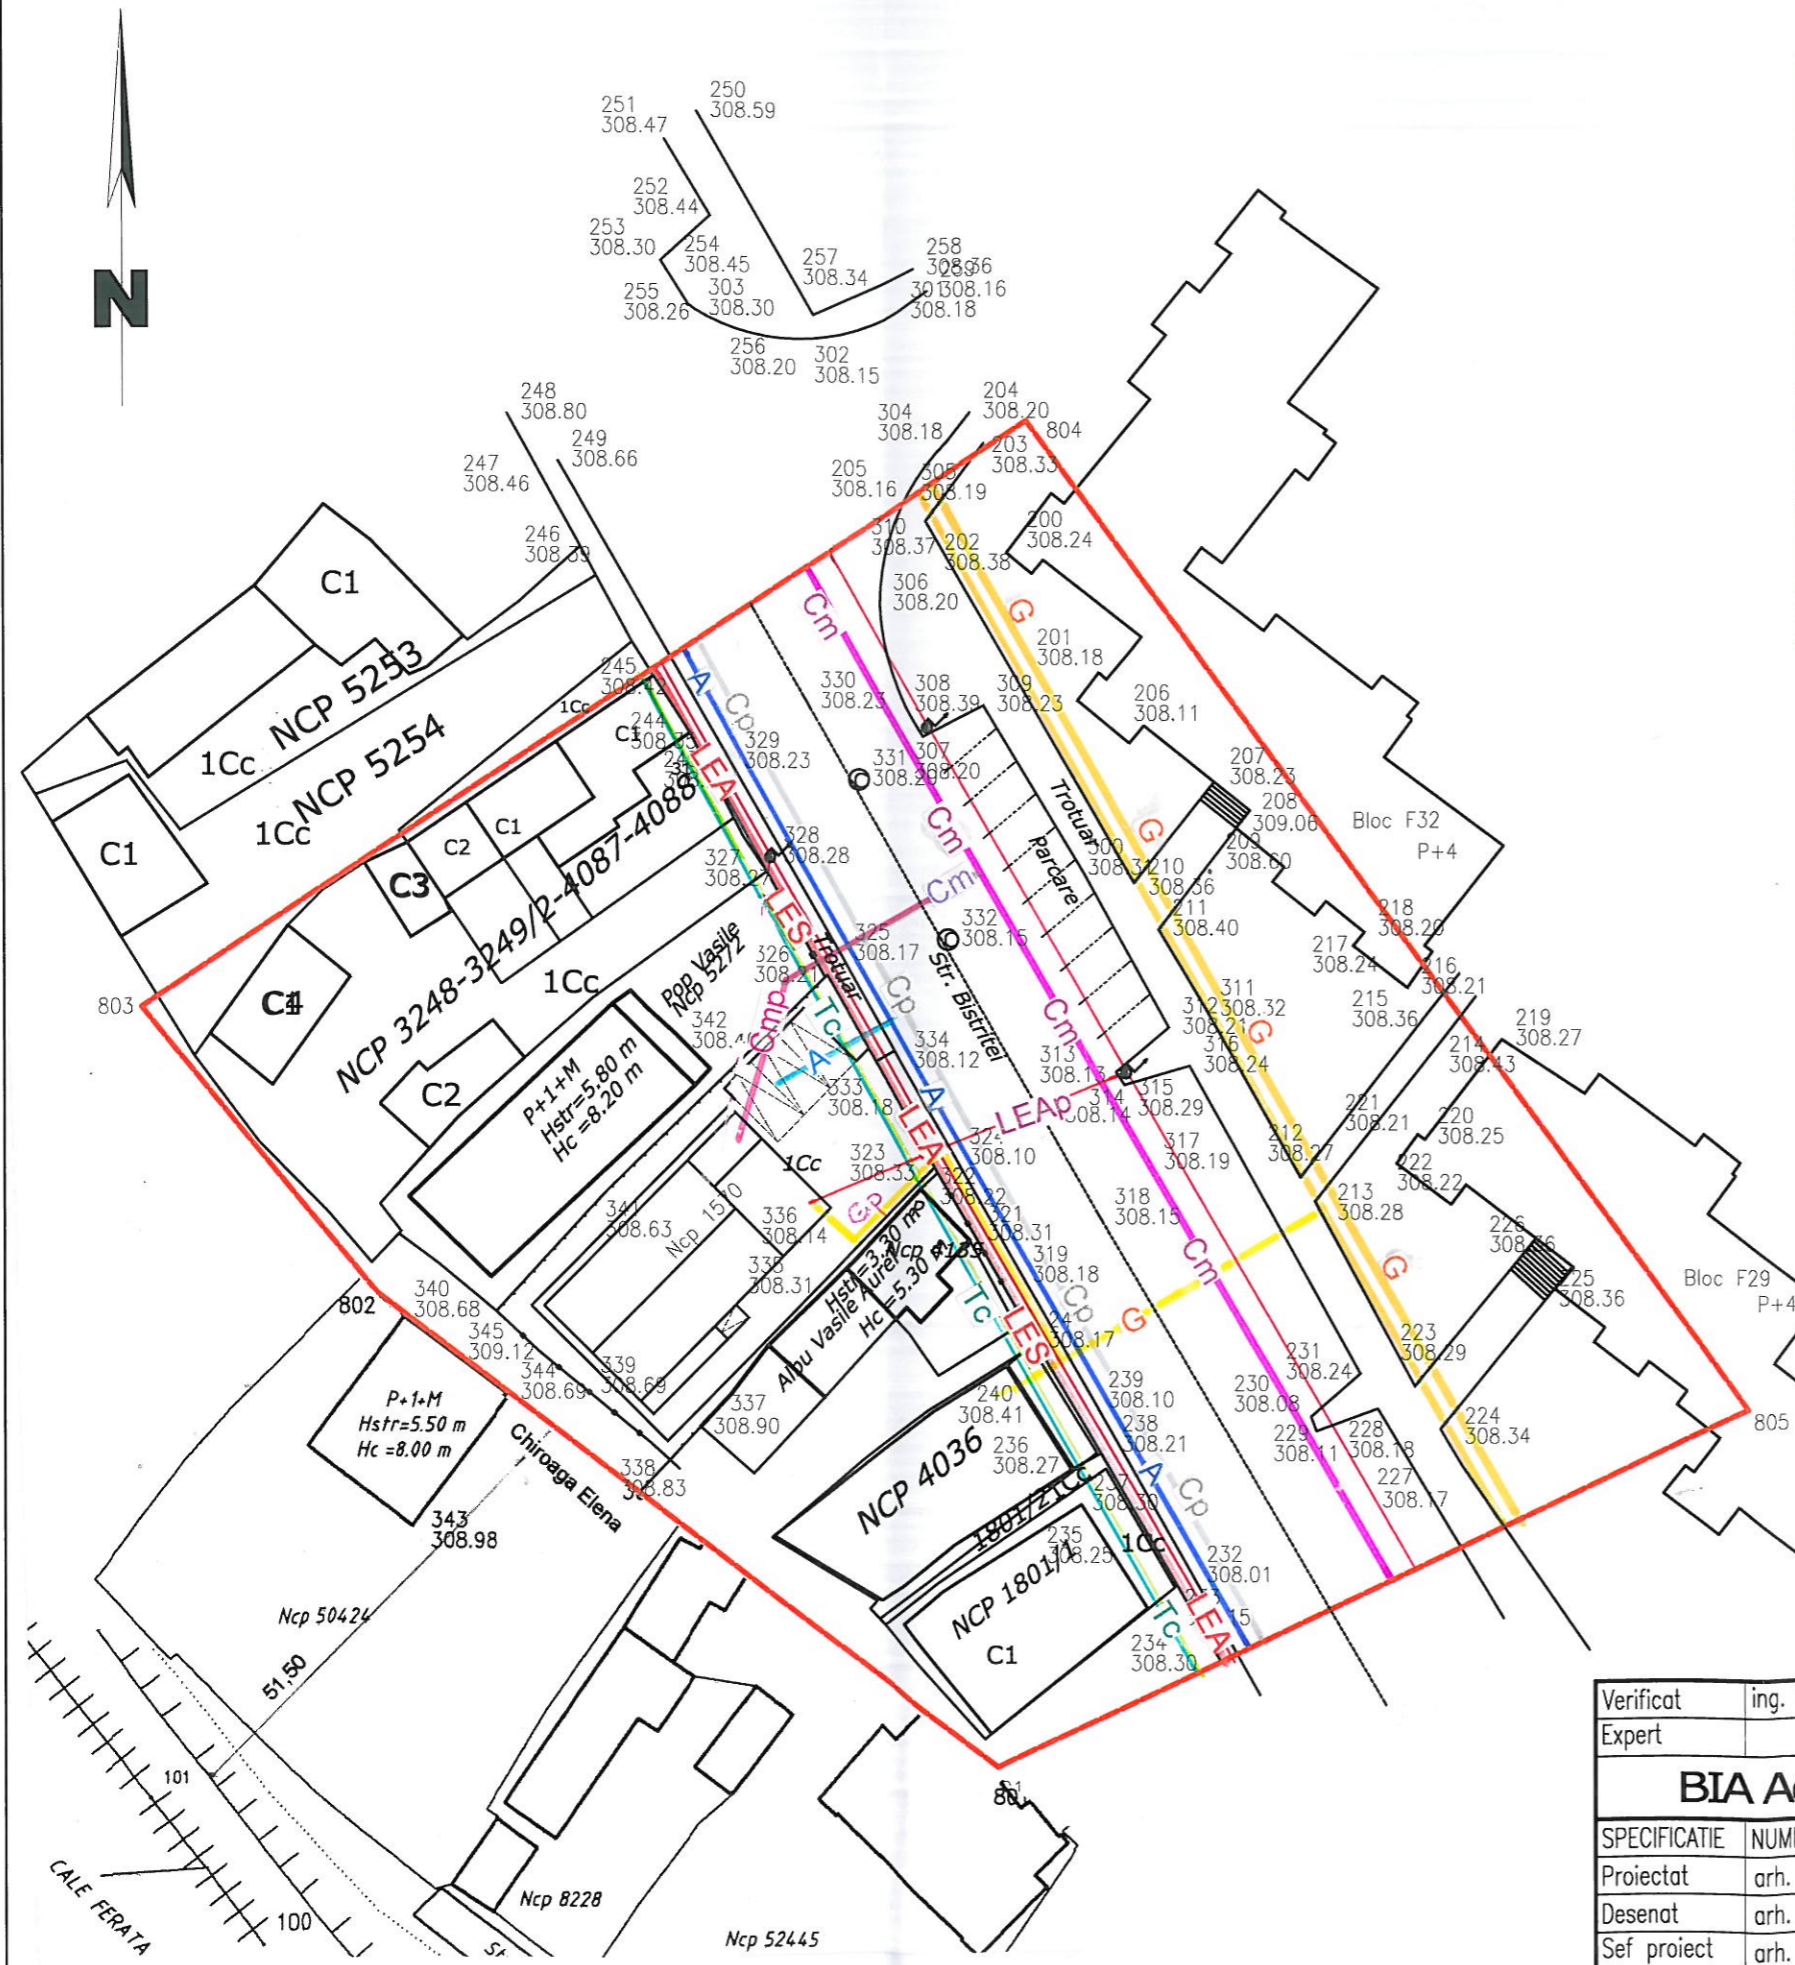

LEGENDA

- Limita zonei studiate
- RETELA APA
  - A - -conducta apa rece existenta
  - A - -bransament apa rece existent
- RETEA CANALIZARE MENAJERA
  - Cm - -canalizare menajera existenta
  - Cm - -racord canalizare existent
  - Cmp - -racord canalizare propus
- RETEA CANALIZARE PLUVIALA
  - Cp - canalizare pluviala existenta
- RETELE ELECTRICE
  - LEA - traseu LEA 0,4kw - iluminat public existent
  - LEAp - bransament propus
  - LES - traseu LES 0,4kw - existent
- RETELE GAZE
  - G - traseu gaze presiune medie si redusa existente
- RETELE TELEFONICIE
  - Tc - trase telefonice existente

Verificat	ing. Gafta Dan	A1, A3 Verif. Nr.	
Expert			
<b>BIA Adina Panaitescu 70/2006</b>		BENEFICIAR:	SC "P&I TRADE" SRL
SPECIFICATIE	NUME	SEMNATURA	PR.NR.: 222/'09
Proiectat	arh. ADINA PANAITESCU		TITLU PROIECT: Construire spatiu comercial P+M (confectii textile si incaltaminte), gard la strada, utilitati, org. lucrarilor de executie, firma luminoasa
Desenat	arh. ADINA PANAITESCU		FAZA: PUZ
Sef proiect	arh. ADINA PANAITESCU		PLANSA NR.: A4
		SCARA: 1:500	TITLU PLANSA: ECHIPAREA TEHNICO-EDILITARA
		DATA: 11/2010	