


P.U.Z. COMPLETATOR STRAND


ALEEA TINERETULUI, PIATRA NEAMT

OBIECTIVE:

1. REALIZARE CASUTE CAMPING CARTIER MALIBU
2. TERASA ADIACENTA ZONA BAZIN MARE DE INOT
3. TERASA ADIACENTA ZONA GRATARE

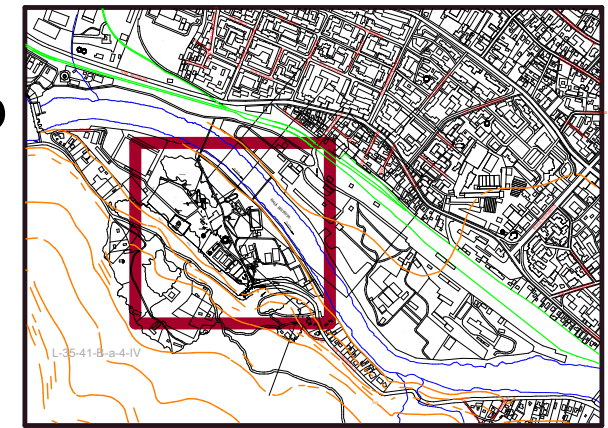

PLAN DE INCADRARE IN ZONA SCARA 1:10000

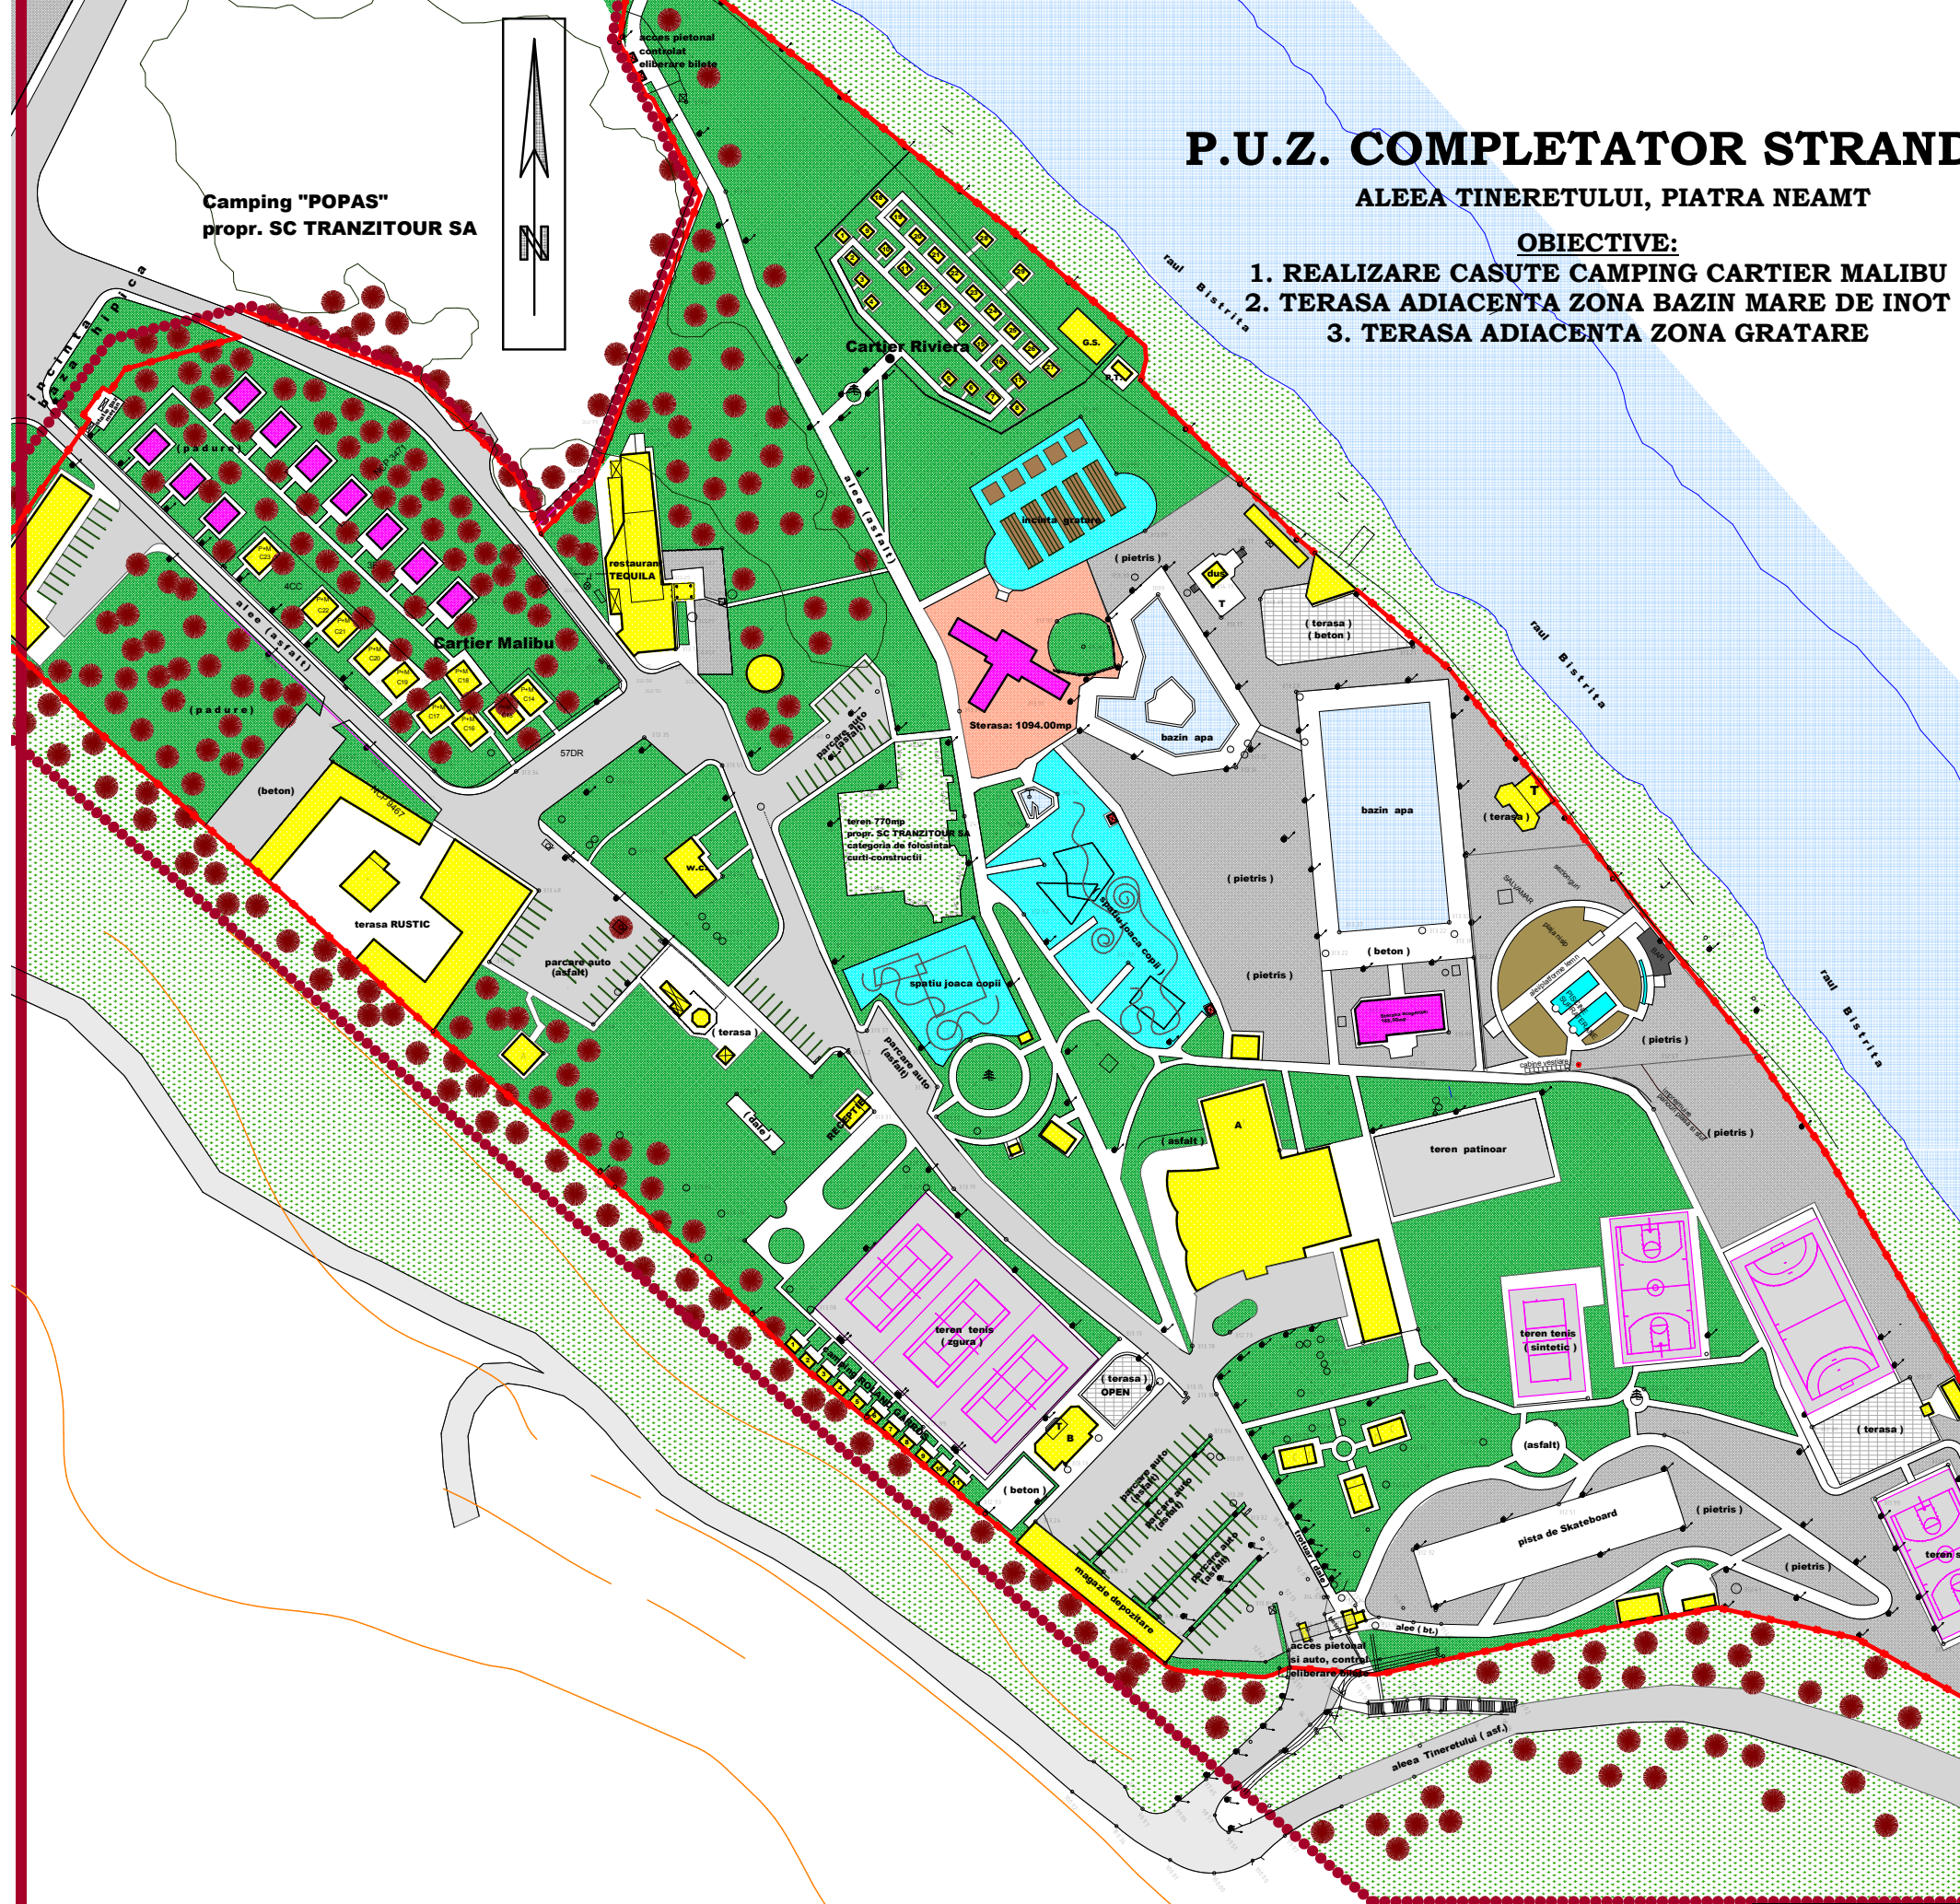

- CONSTRUCTII EXISTENTE MENTINUTE
- CONSTRUCTII NOU PROPUSE:
- 1. CASUTE CAMPING 10buc - CARTIER MALIBU:
regim de inaltime: parter + mansarda
- 2. TERASA ADIACENTA BAZIN MARE INOT
S=165MP
- 3. TERASA ADIACENTA ZONA GRATARE
S=1094.00MP
- AMENAJARI EXTERIOARE:
SPATII DE JOACA PENTRU COPII
ZONA AMENAJATA PENTRU GRATARE
- LIMITA TEREN AFERENT
CONSTRUCTIILOR NOU PROPUSE:
 LIMITA TEREN INCINTA
- SPATII VERZI
- LIMITA ZONA TEREN STUDIAT
- CIRCULATIE CAROSABILA
- CIRCULATIE PIETONALA
- TEREN LIBER NECONSTRUIT

Este interzisă copierea și multiplicarea prezentei documentații fără aprobarea scrisă a S.C. CREATIV PROIECT S.R.L.

TEL: 0742/988212; 0740/302724; 0233/227741
PIATRA NEAMT
J.271737/27.04.2005

CREATIV PROIECT S.R.L.

desenat	arh. VALI COCIORVA	scara 1:1000	REGLEMENTARI URBANISTICE	A2
proiectat	arh. VALI COCIORVA			
sef proiect	arh. MARIUS VADEANU			

PR.NR. 34/2011
P.U.Z.
ALEEA TINERETULUI, PIATRA NEAMT, jud. Neamt
BENEFICIAR: MUNICIPIUL PIATRA NEAMT