


P.U.Z. EXTINDERE SI ETAJARE BIROURI Str.Bistritei , Nr.3A , mun.Piatra Neamt

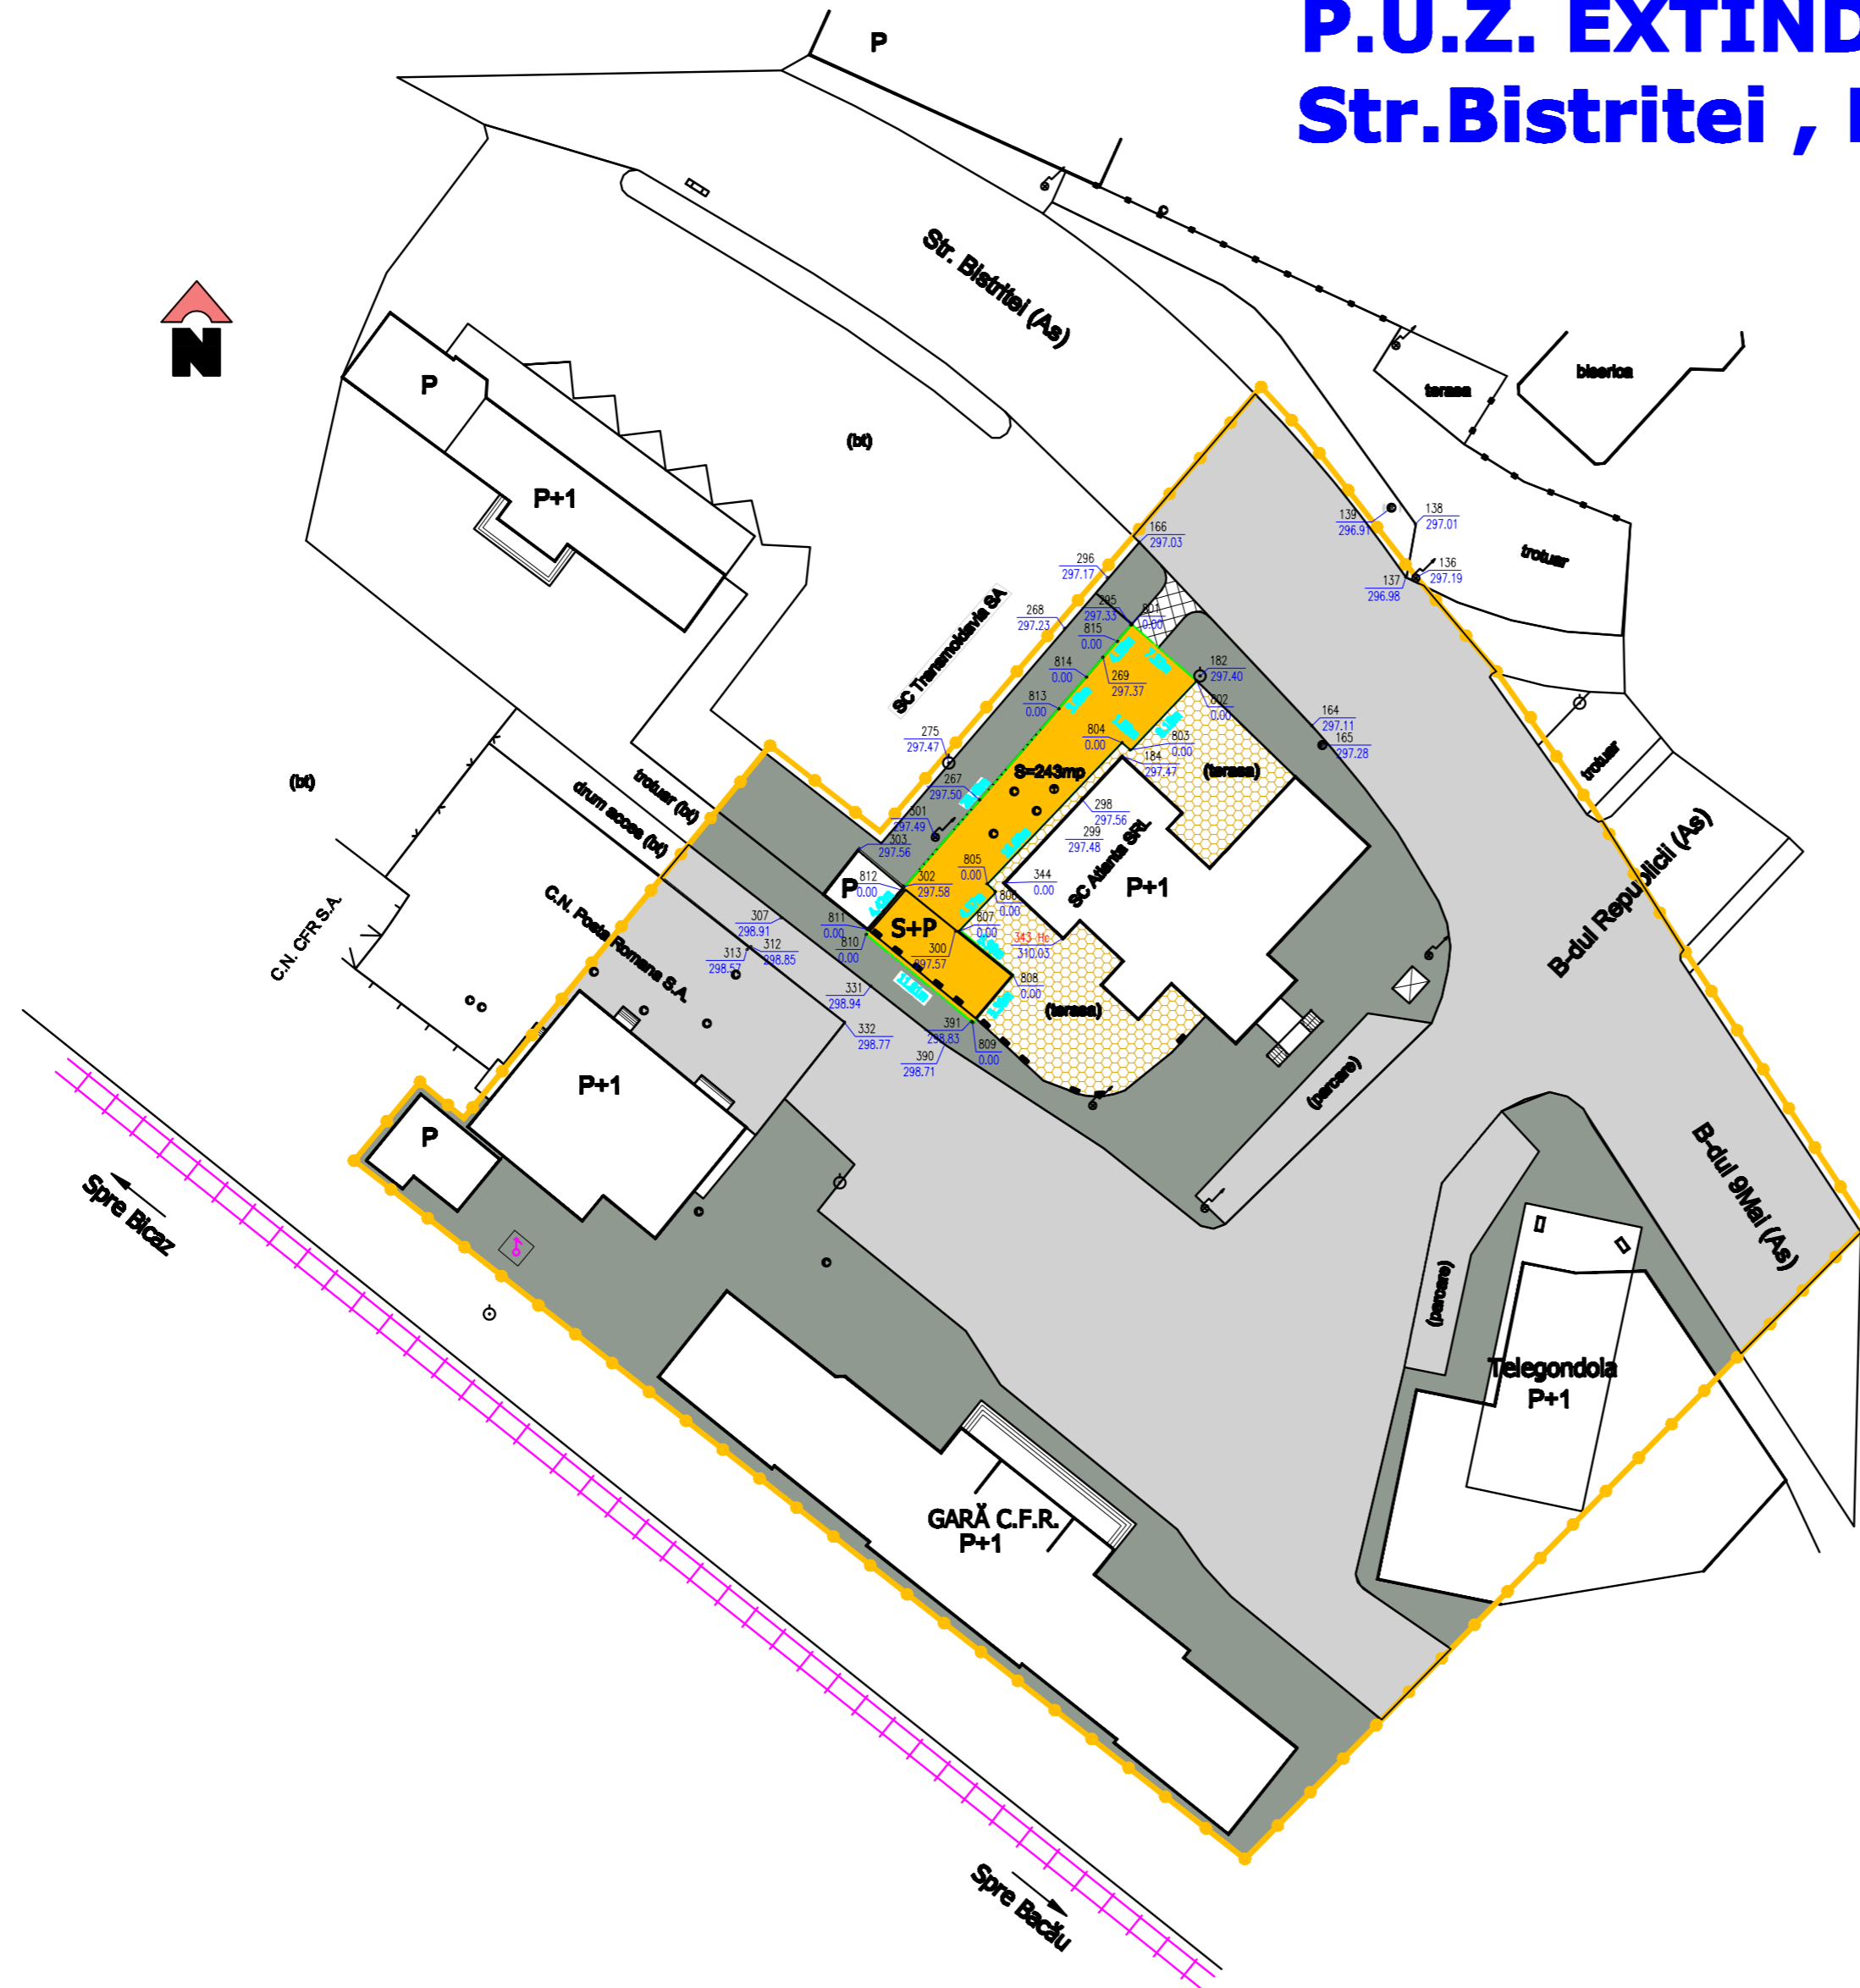

LEGENDA:

- LIMITA ZONA STUDIATA
- TEREN ȘI CLĂDIRE PROPRIETATE DRĂGHICEANU N.
- DRUMURI , CAI DE ACCES , PARCARI
- TROTUARE
- CLADIRI EXISTENTE
- TERASE CLADIRI ALIMENTATIE PUBLICA
- ACCES CAROSABIL conf.A.C. 366/09.07.2004

Suprafata studiata
S = 8032 mp

Verificator				
Expert				
VERIFICATORI EXPERT	NUME	SEMNTATURA	CERINTA	REFERAT /EXPERTIZA NR/DATE
	B.I.A. Arhitect ROPOTICA Înscris OAR - 62 din 15.04.2005 Piatra Neamț			Beneficiar: Drăghiceanu Neculai Str. Bistritei, nr. 3A, mun. Piatra Neamț
				Proiect nr. 10/2010
SPECIFICATIE	NUME	SEMNTATURA	Scara 1:500	P.U.Z. EXTINDERE ȘI ETAJARE BIROURI Str. Bistritei, nr. 3A, mun. Piatra Neamț
Sef proiect	arh. T.Ropotica			FAZA P.U.Z.
Proiectat	arh. T.Ropotica			Planșa nr.
Desenat	ing. C. Ghibe		2010	SITUAȚIA EXISTENTA 1