


# P.U.Z. COMPLETATOR STRAND

ALEEA TINERETULUI, PIATRA NEAMT

## OBIECTIVE:

1. REALIZARE CASUTE CAMPING CARTIER MALIBU
2. TERASA ADIACENTA ZONA BAZIN MARE DE INOT
3. TERASA ADIACENTA ZONA GRATARE

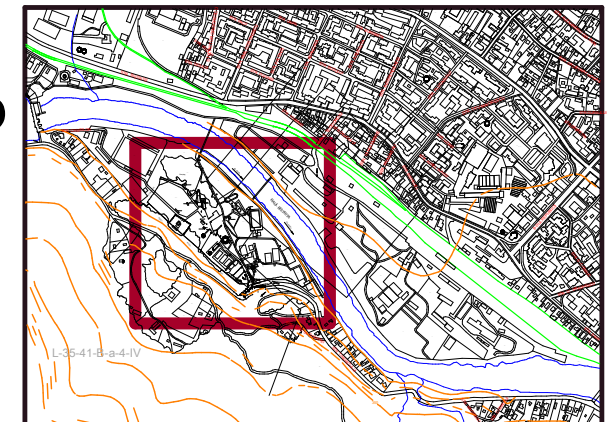

PLAN DE INCADRARE IN ZONA SCARA 1:10000

### SITUATIA EXISTENTA


- CIRCULATIA CAROSABILA
- TROTUARE, ALEI PIETONALE
- SPATIU VERDE
- TEREN LIBER NECONSTRUIT
- LIMITA TEREN AFERENT CONSTRUCTIILOR NOU PROPUSE
- LIMITA ZONA TEREN STUDIATA

### DURABILITATEA CLADIRILOR

- DURABILE (cladiri din zidarie de caramida cu planseu de beton)
- SEMIDURABILE (cladiri din zidarie de caramida cu planseu din lemn)
- NEDURABILE (cladiri cu structura usoara, materiale perisabile)

### STAREA CLADIRILOR

- BUNA
- MEDIOCRA
- REA

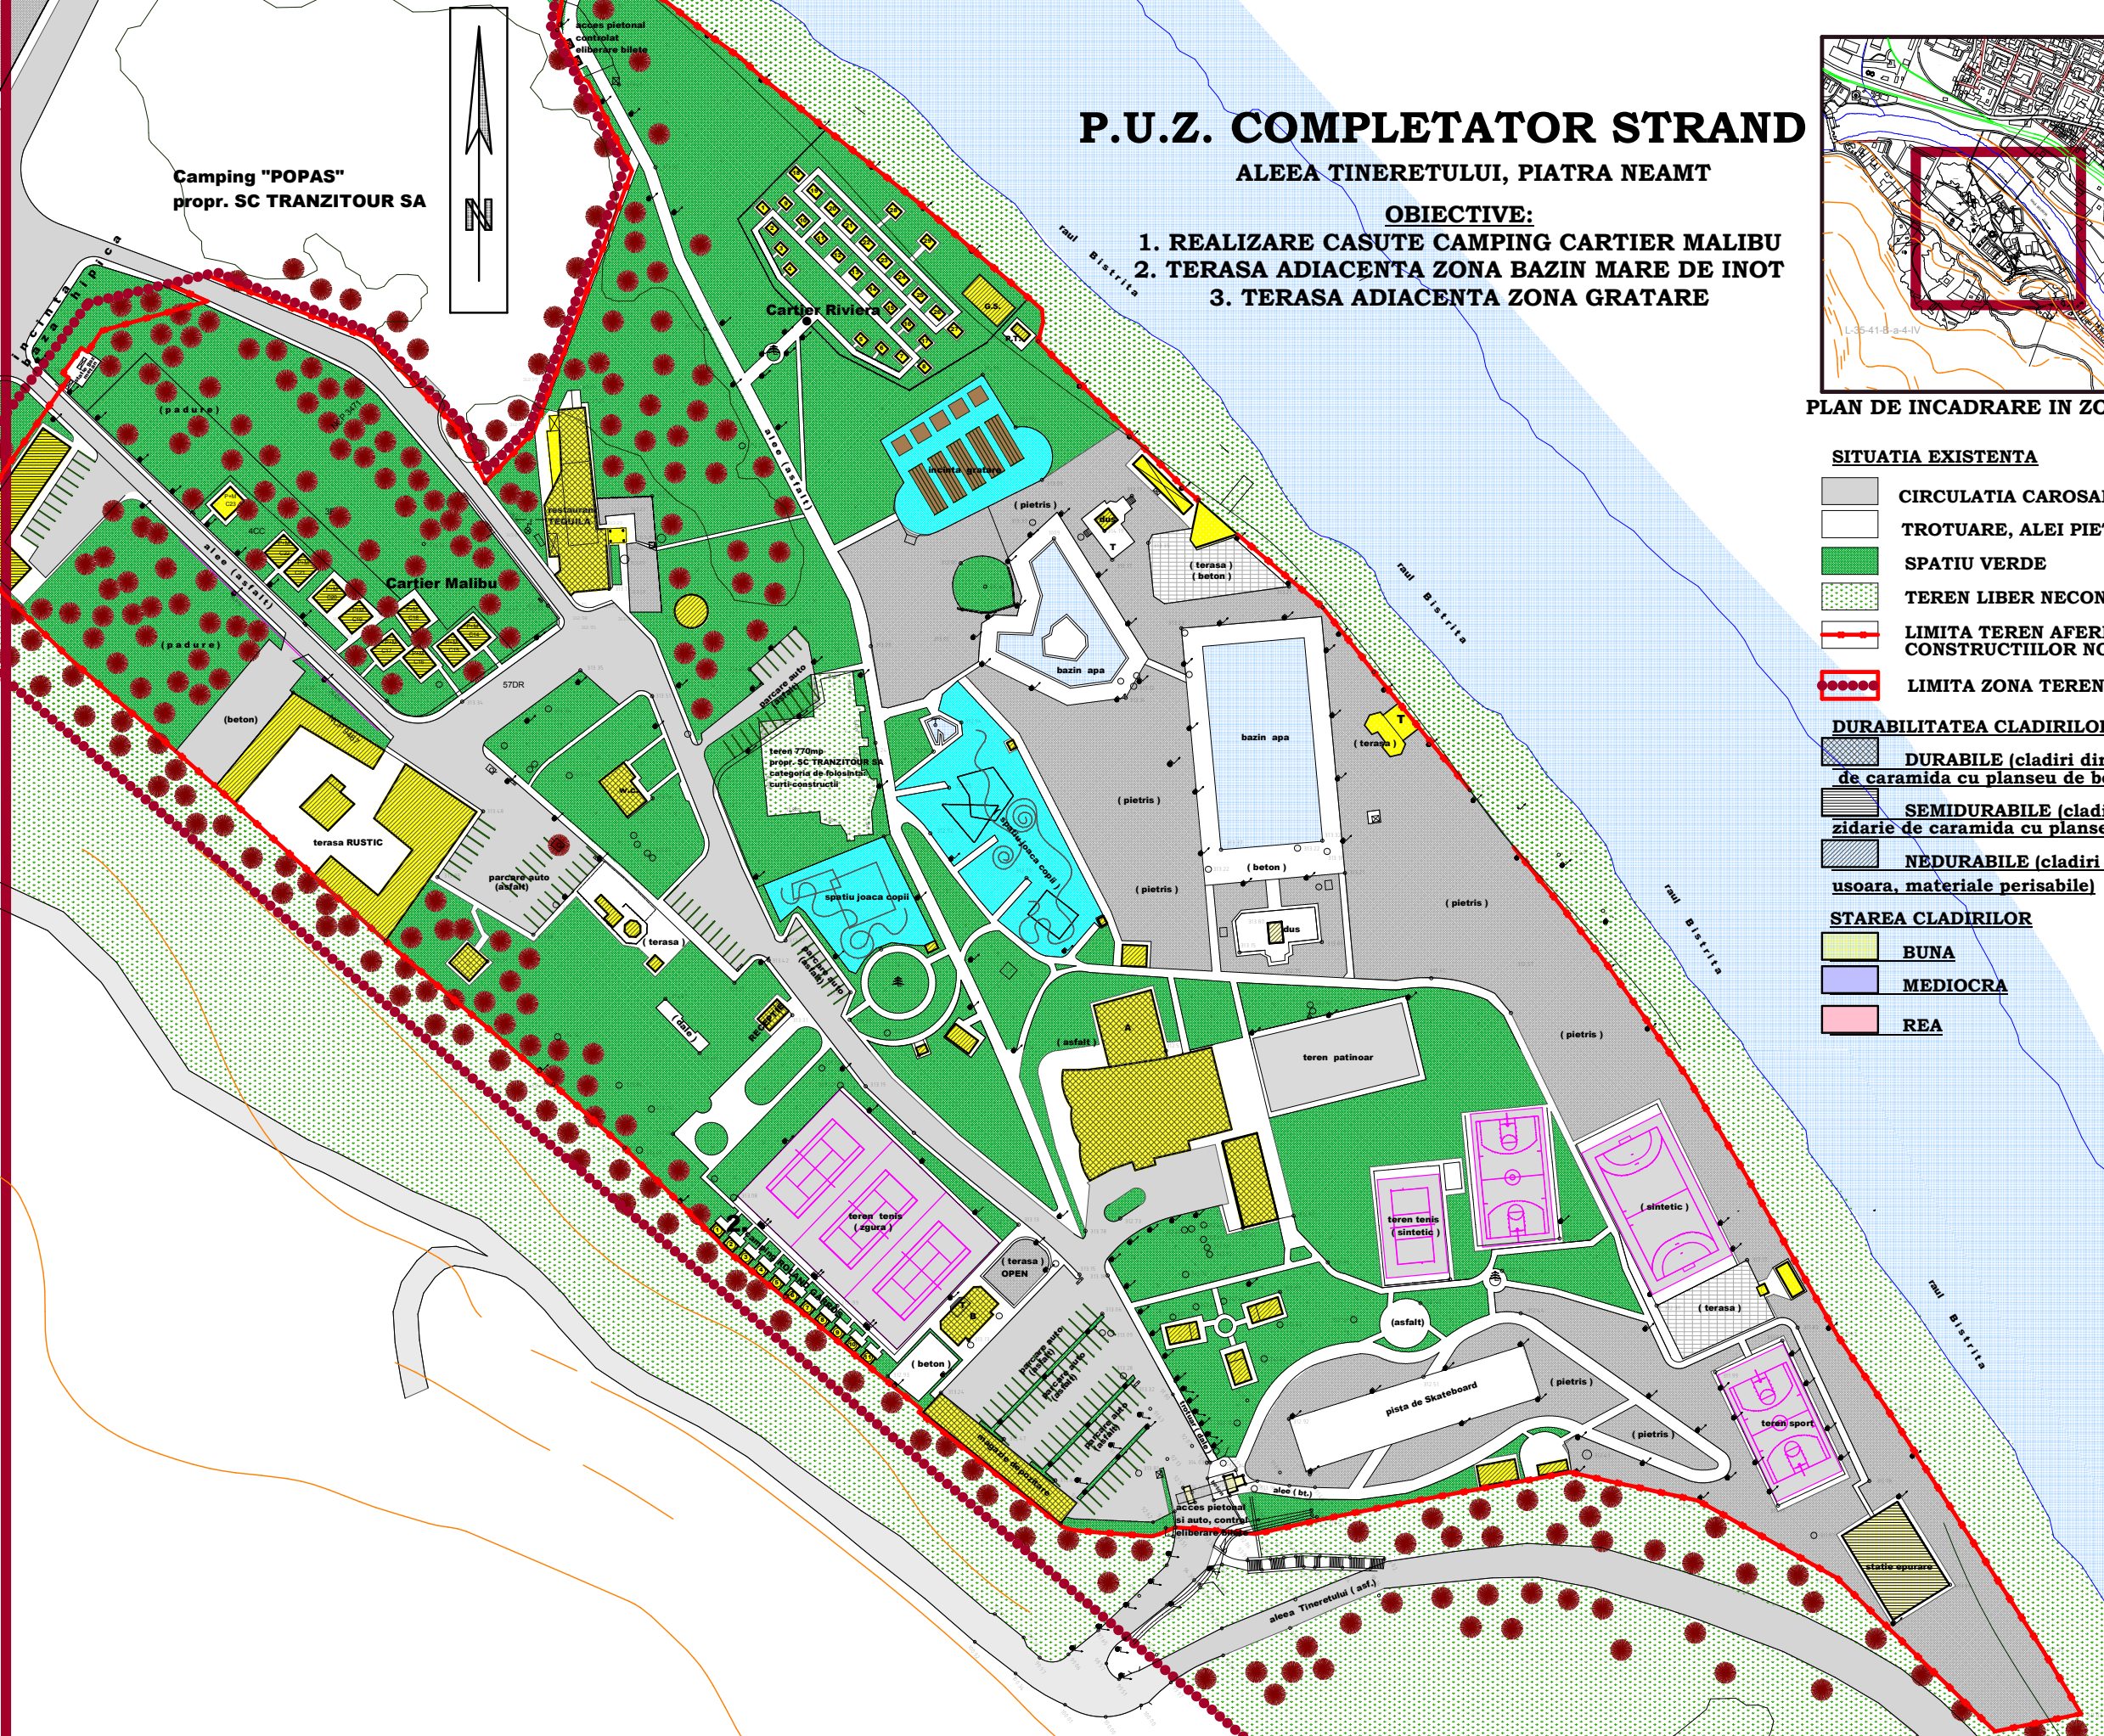

Este interzisă copierea și multiplicarea prezentei documentații fără aprobarea scrisă a S.C. CREATIV PROIECT S.R.L.

TEL: 0742/988213, 0740/302724, 0233/227747  
PIATRA NEAMT  
J.271737/27.04.2005

desenat	arh. VALI COCIORVA	scara 1:1000	SITUAȚIA EXISTENTA	A1
proiectat	arh. VALI COCIORVA			
sef proiect	arh. MARIUS VADEANU			

1. REALIZARE CASUTE CAMPING CARTIER MALIBU  
2. TERASA ADIACENTA ZONA BAZIN MARE DE INOT  
3. TERASA ADIACENTA ZONA GRATARE  
ALEEA TINERETULUI, PIATRA NEAMT, jud. Neamt  
BENEFICIAR: MUNICIPIUL PIATRA NEAMT

PR.NR. 34/2011  
P.U.Z.