


# P.U.Z. EXTINDERE SI ETAJARE BIROURI Str.Bistritei , Nr.3A , mun.Piatra Neamt

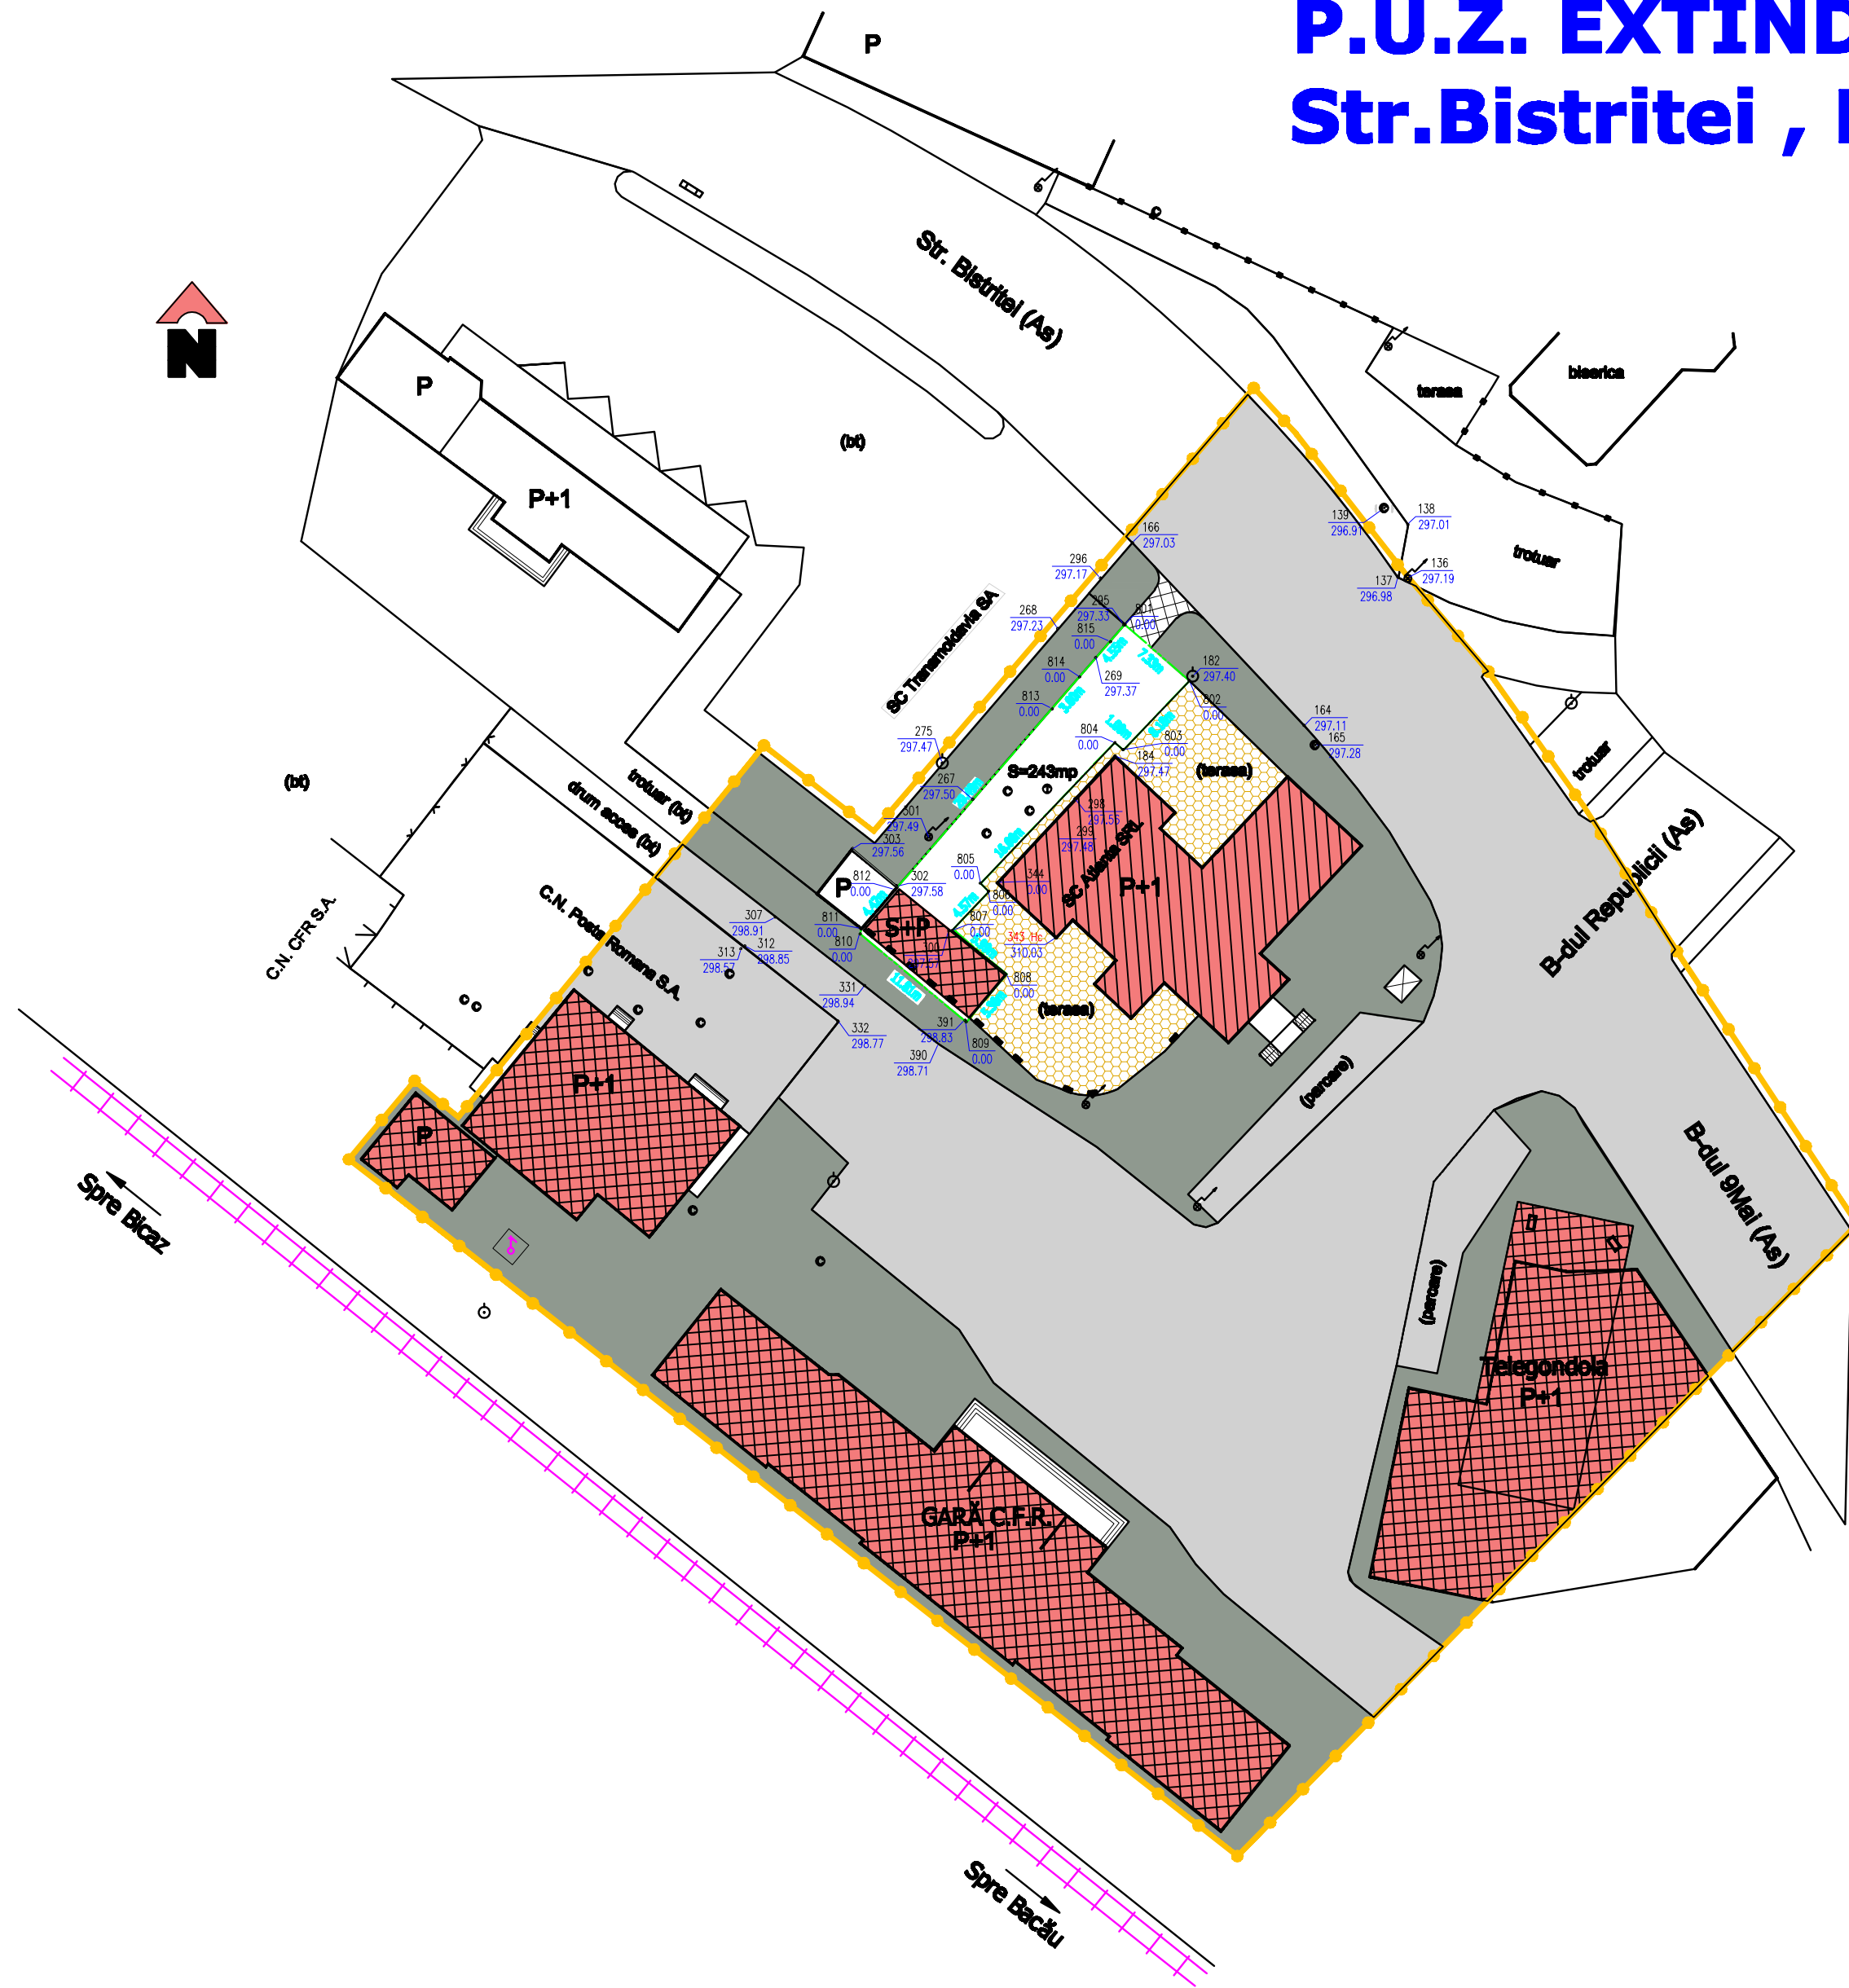

## LEGENDA:

- LIMITA ZONA STUDIATA
- TEREN ȘI CLĂDIRE PROPRIETATE DRAGHICEANU N.
- DRUMURI , CAI DE ACCES , PARCARI
- TROTUARE
- CLADIRI EXISTENTE
- TERASE CLADIRI ALIMENTATIE PUBLICA
- ACCES CAROSABIL conf.A.C. 366/09.07.2004
- STAREA CLADIRILOR**
- STRUCTURA CARAMIDA CU PLANSEU B.A.
- STRUCTURA CARAMIDA CU PLANSEU LEMN
- CLADIRI IN STARE BUNA

Suprafata studiata  
S = 8032 mp

Verificator				
Expert				
VERIFICATORI	NUME	SEMNATURA	CERINTA	REFERAT /EXPERTIZA NR/DATE
EXPERT				
B.I.A. Arhitect ROPOTICA Înscris OAR - 62 din 15.04.2005 Piatra Neamț			Beneficiar: Drăghiceanu Neculai Str. Bistritei, nr. 3A, mun. Piatra Neamț	Proiect nr. 10/2010
SPECIFICATIE	NUME	SEMNATURA	Scara 1:500	P.U.Z. EXTINDERE ȘI ETAJARE BIROURI Str. Bistritei, nr. 3A, mun. Piatra Neamț
Sef proiect	arh. T.Ropotica			FAZA P.U.Z.
Proiectat	arh. T.Ropotica		2010	Planşa nr.
Desenat	ing. C. Ghiba			SITUATIA EXISTENTA - STAREA CLADIRILOR 1a