


# P.U.Z. EXTINDERE SI ETAJARE BIROURI Str.Bistritei , Nr.3A , mun.Piatra Neamt

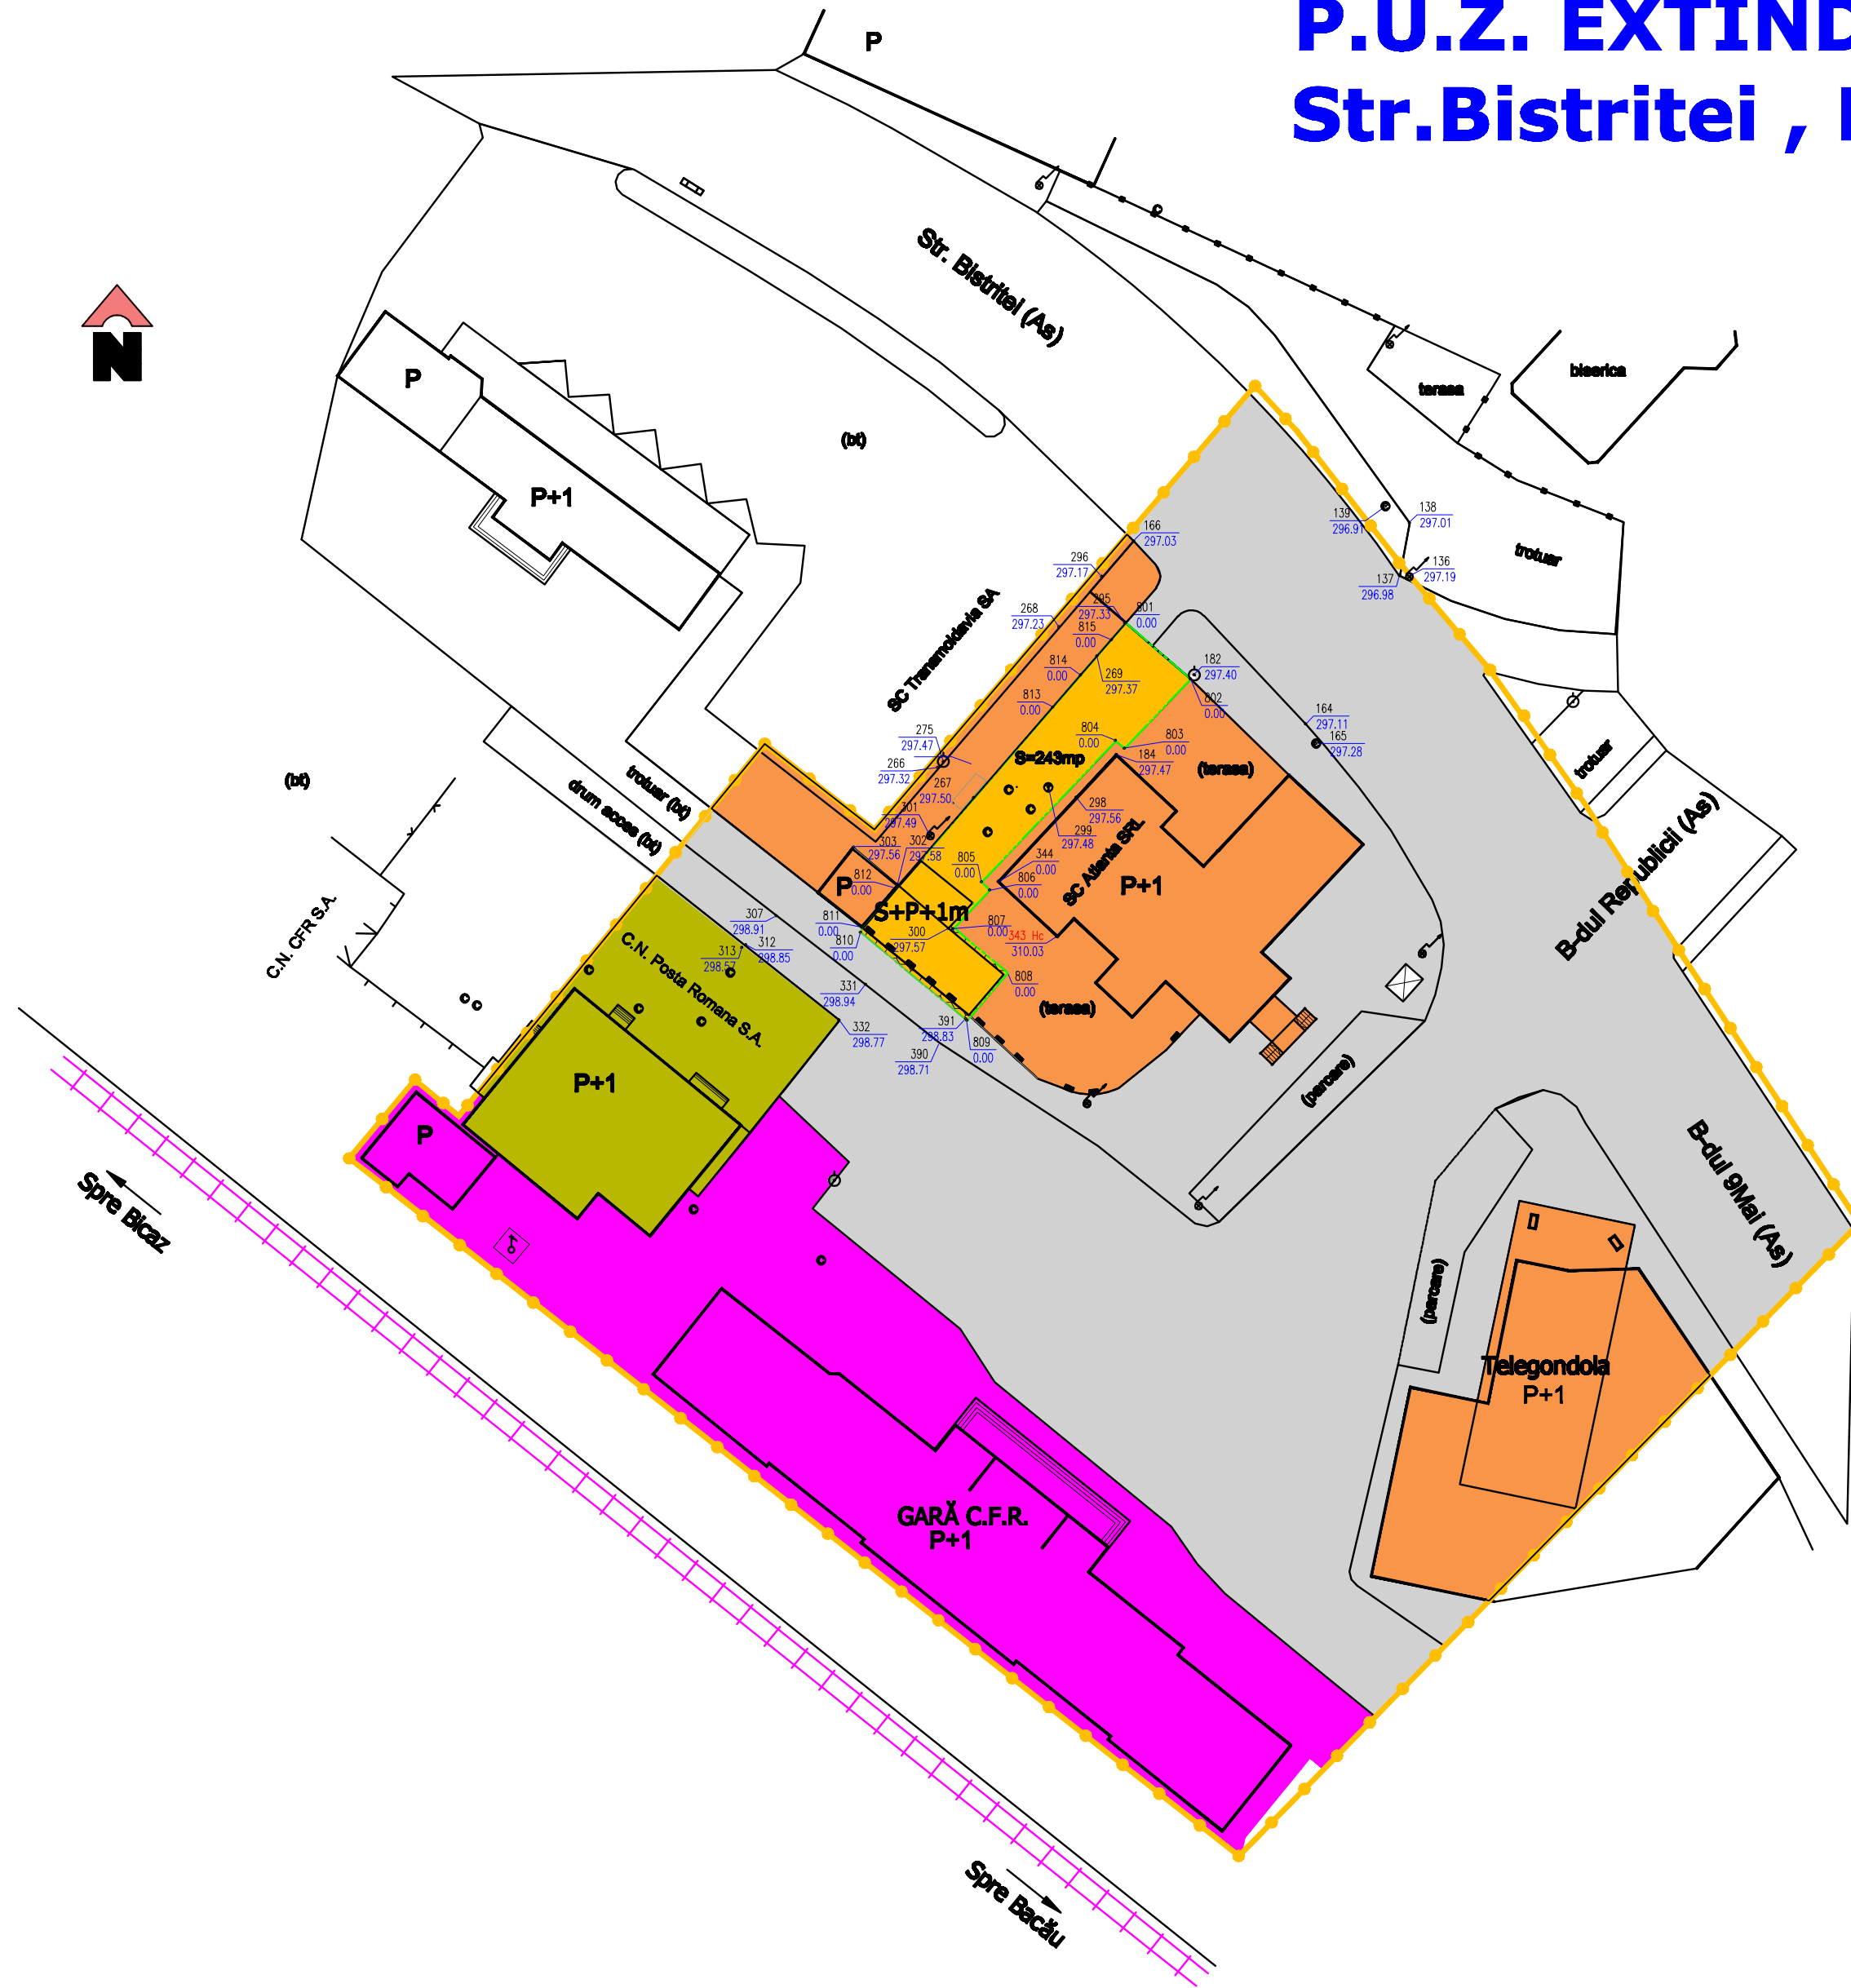

## LEGENDA :

- LIMITA ZONA STUDIATA
- TEREN PROPRIETATE DRAGHICEANU N.
- TERENURI DOMENIU PUBLIC DE INTERES LOCAL
- PROPRIETĂȚI SOCIETĂȚI COMERCIALE PERS. JURIDICE
- CN C.F.R. S.A.
- CN POSTA ROMANA S.A.

Suprafata studiata  
S = 8032 mp

Verificator				
Expert				
VERIFICATORI	NUME	SEMNATURA	CERINTA	REFERAT /EXPERTIZA NR/DATE
EXPERT				
B.I.A. Arhitect ROPOTICA Înscris OAR - 62 din 15.04.2005 Piatra Neamț			Beneficiar: Drăghiceanu Neculai Str. Bistritei, nr. 3A, mun. Piatra Neamț	Proiect nr. 10/2010
SPECIFICATIE	NUME	SEMNATURA	Scara 1:500	P.U.Z. EXTINDERE ȘI ETAJARE BIROURI Str. Bistritei, nr. 3A, mun. Piatra Neamț
Sef proiect	arh. T.Ropotica			FAZA P.U.Z.
Proiectat	arh. T.Ropotica		2010	Planşa nr.
Desenat	ing. C. Ghiba			4
				CIRCULAȚIA TERENURILOR