


P.U.Z.

PIATRA NEAMT
STRADA MUNCII
JUDETUL NEAMT

**OBIECTIV: AMENAJARE BAZAR CU PATRAREA SI
INTEGRAREA CONSTRUCTIILOR EXISTENTE
AMENAJARE PARCARE TIRURI**

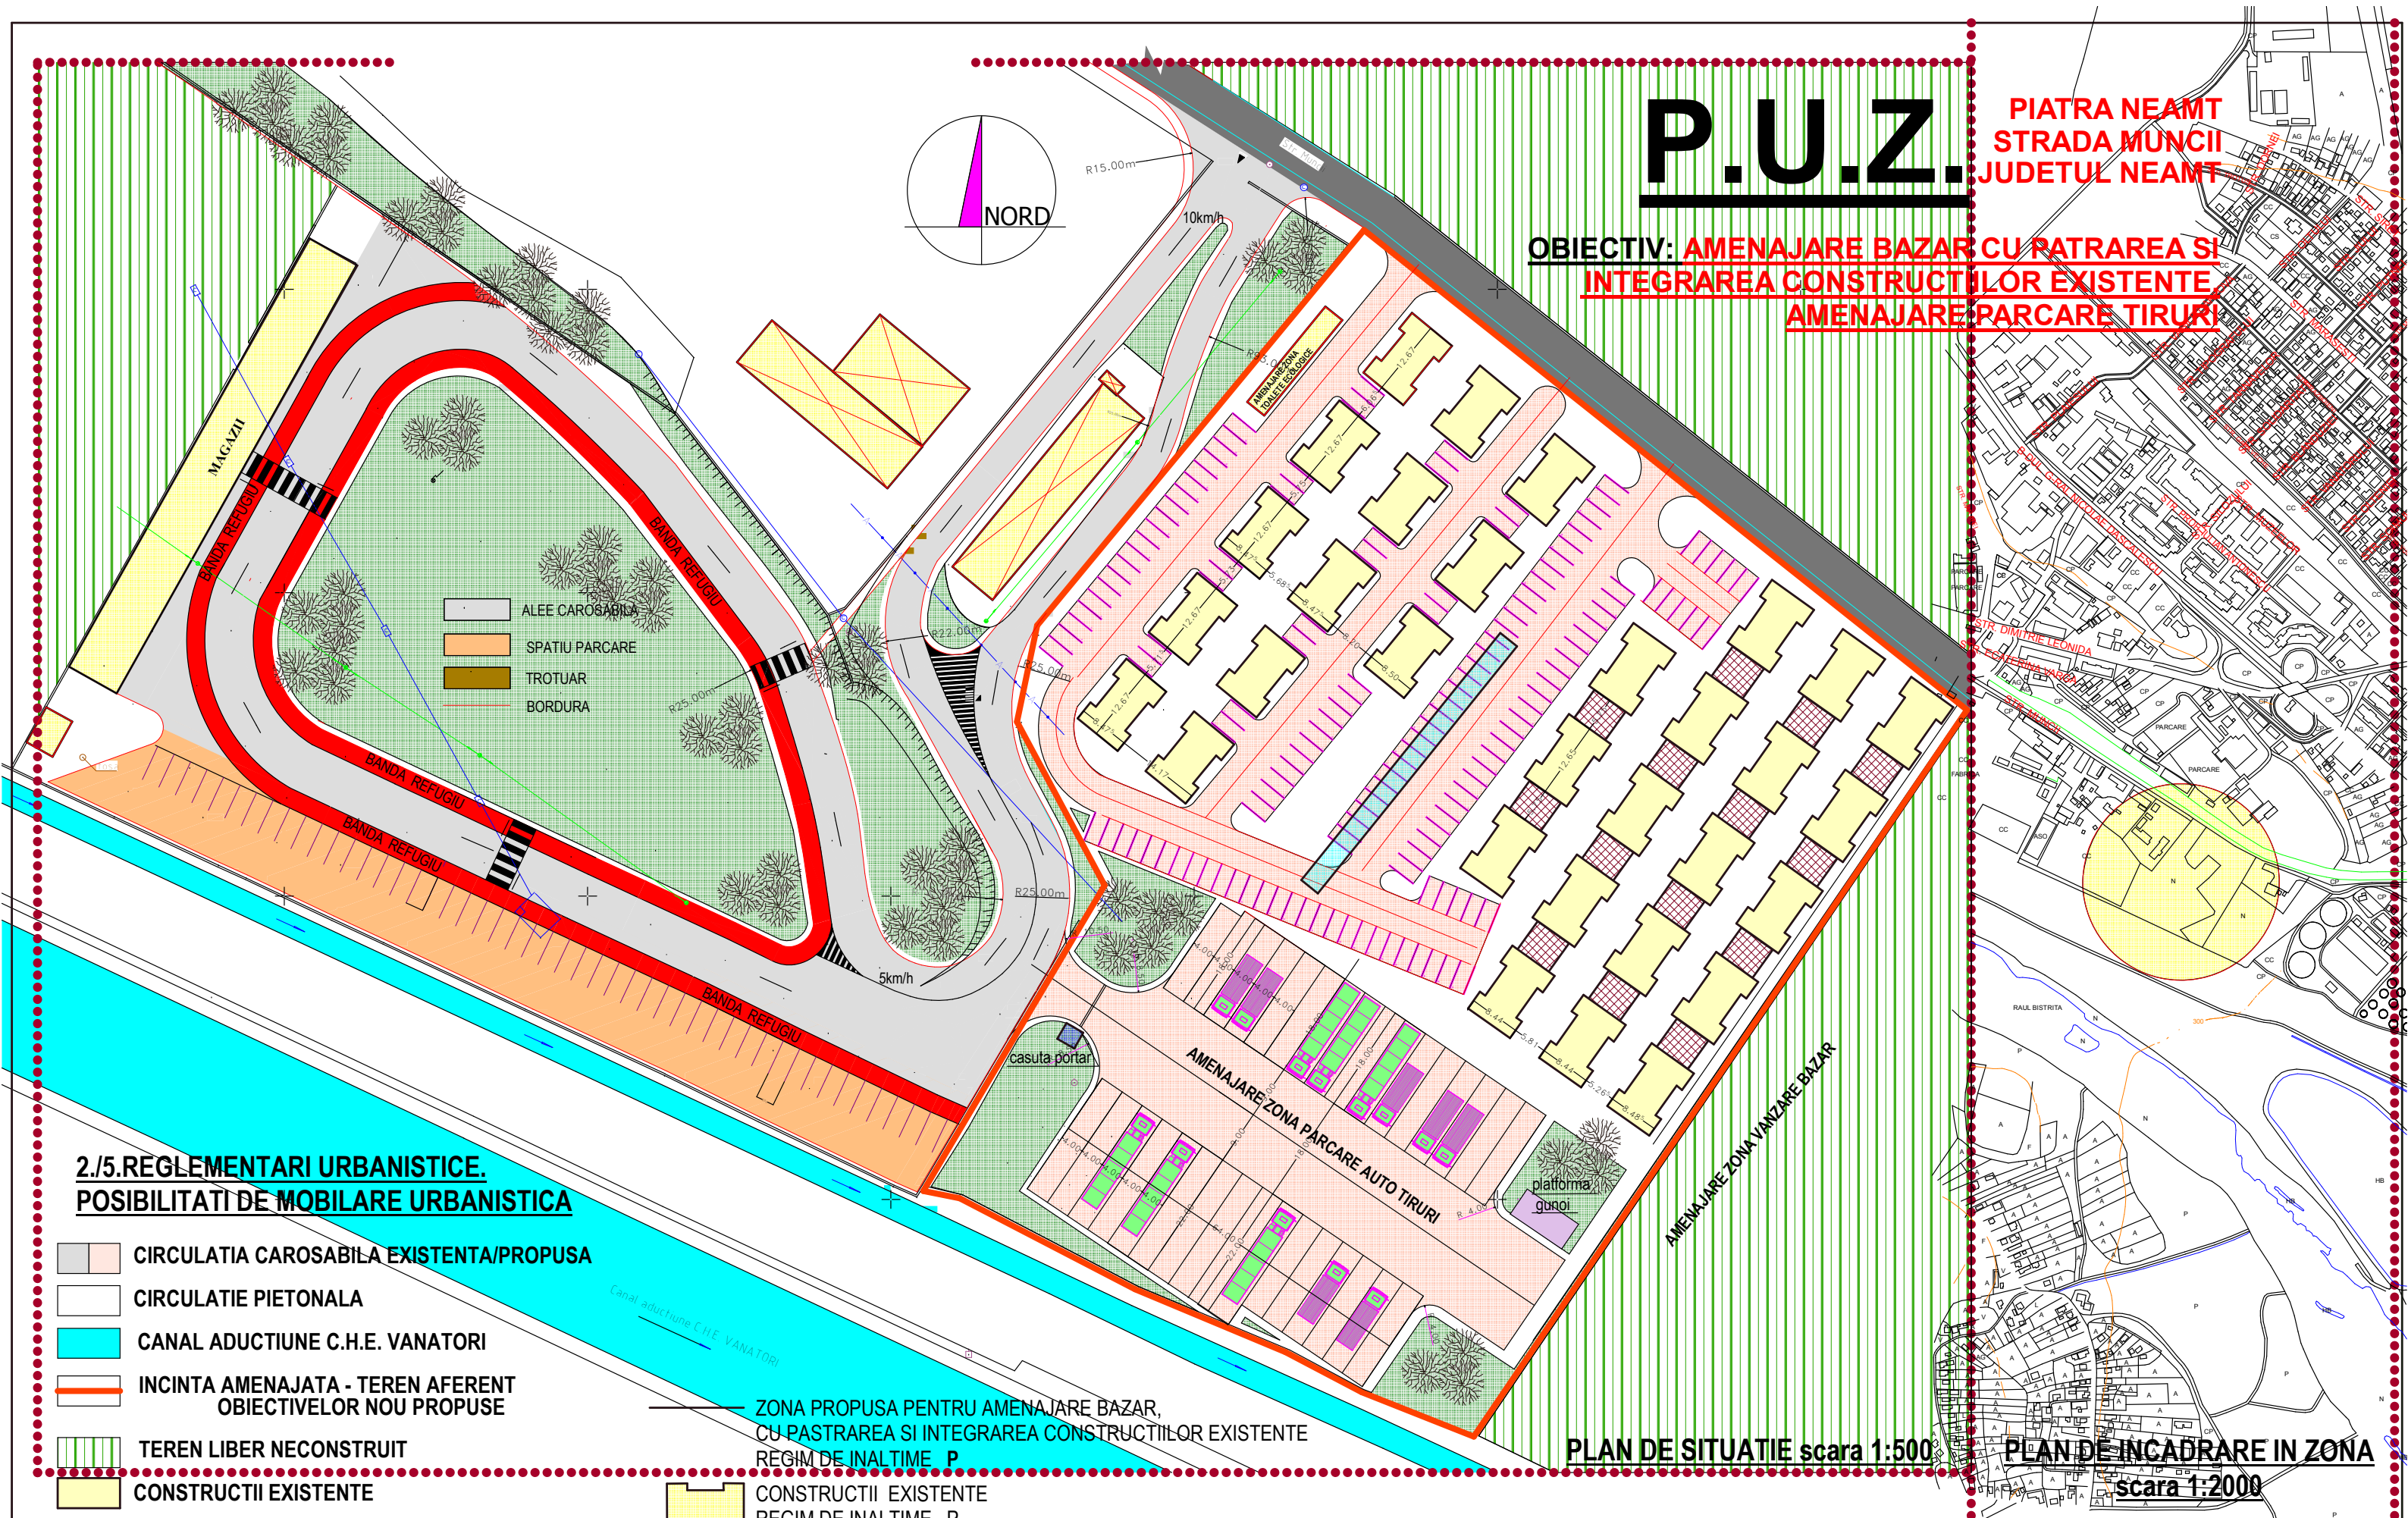

2.15. REGLEMENTARI URBANISTICE. POSSIBILITATI DE MOBILARE URBANISTICA

- CIRCULATIA CAROSABILA EXISTENTA/PROPUSA
- CIRCULATIE PIETONALA
- CANAL ADUCTIUNE C.H.E. VANATORI
- INCINTA AMENAJATA - TEREN AFERENT OBIECTIVELOR NOU PROPUSE
- TEREN LIBER NECONSTRUIT
- CONSTRUCTII EXISTENTE
- CONSTRUCTII NOU PROPUSE
- PLATFORMA GUNOI
- CONSTRUCTII PROPUSE SPRE DEMOLARE
- LIMITA ZONA TEREN STUDIATA

- ZONA PROPUSA PENTRU AMENAJARE BAZAR, CU PASTRAREA SI INTEGRAREA CONSTRUCTIILOR EXISTENTE REGIM DE INALTIME P
- CONSTRUCTII EXISTENTE REGIM DE INALTIME P
- SPATIU VERDE
- CIRCULATIE CAROSABILA NOU PROPU SA SI ZONA PARCARE TIRURI
147 locuri parcare autoturisme in zona amenajare bazar
32 locuri parcare tiruri

PLAN DE SITUATIE scara 1:500

PLAN DE INCADRARE IN ZONA
scara 1:2000


		TEL: 0742/988212 ; 0723/302724
PIATRA NEAMT		J 27/737/27.04.2005
desenat	arh. Roxana Vadeanu	
proiectat	arh. Roxana Vadeanu	
sef proiect	arh. Marius Vadeanu	

AMENAJARE BAZAR cu pastrarea si integrarea constructiilor existente PARCARE TIRURI		PR. NR. 40/'09
zona Strada Muncii, PIATRA NEAMT, jud. Neamt		P.U.Z.
scara 1:1000		REGLEMENTARI URBANISTICE A2

P.U.Z.

PIATRA NEAMT
STRADA MUNCII
JUDETUL NEAMT

**OBIECTIV: AMENAJARE BAZAR CU PATRAREA SI
INTEGRAREA CONSTRUCTIILOR EXISTENTE
AMENAJARE PARCARE TIRURI**

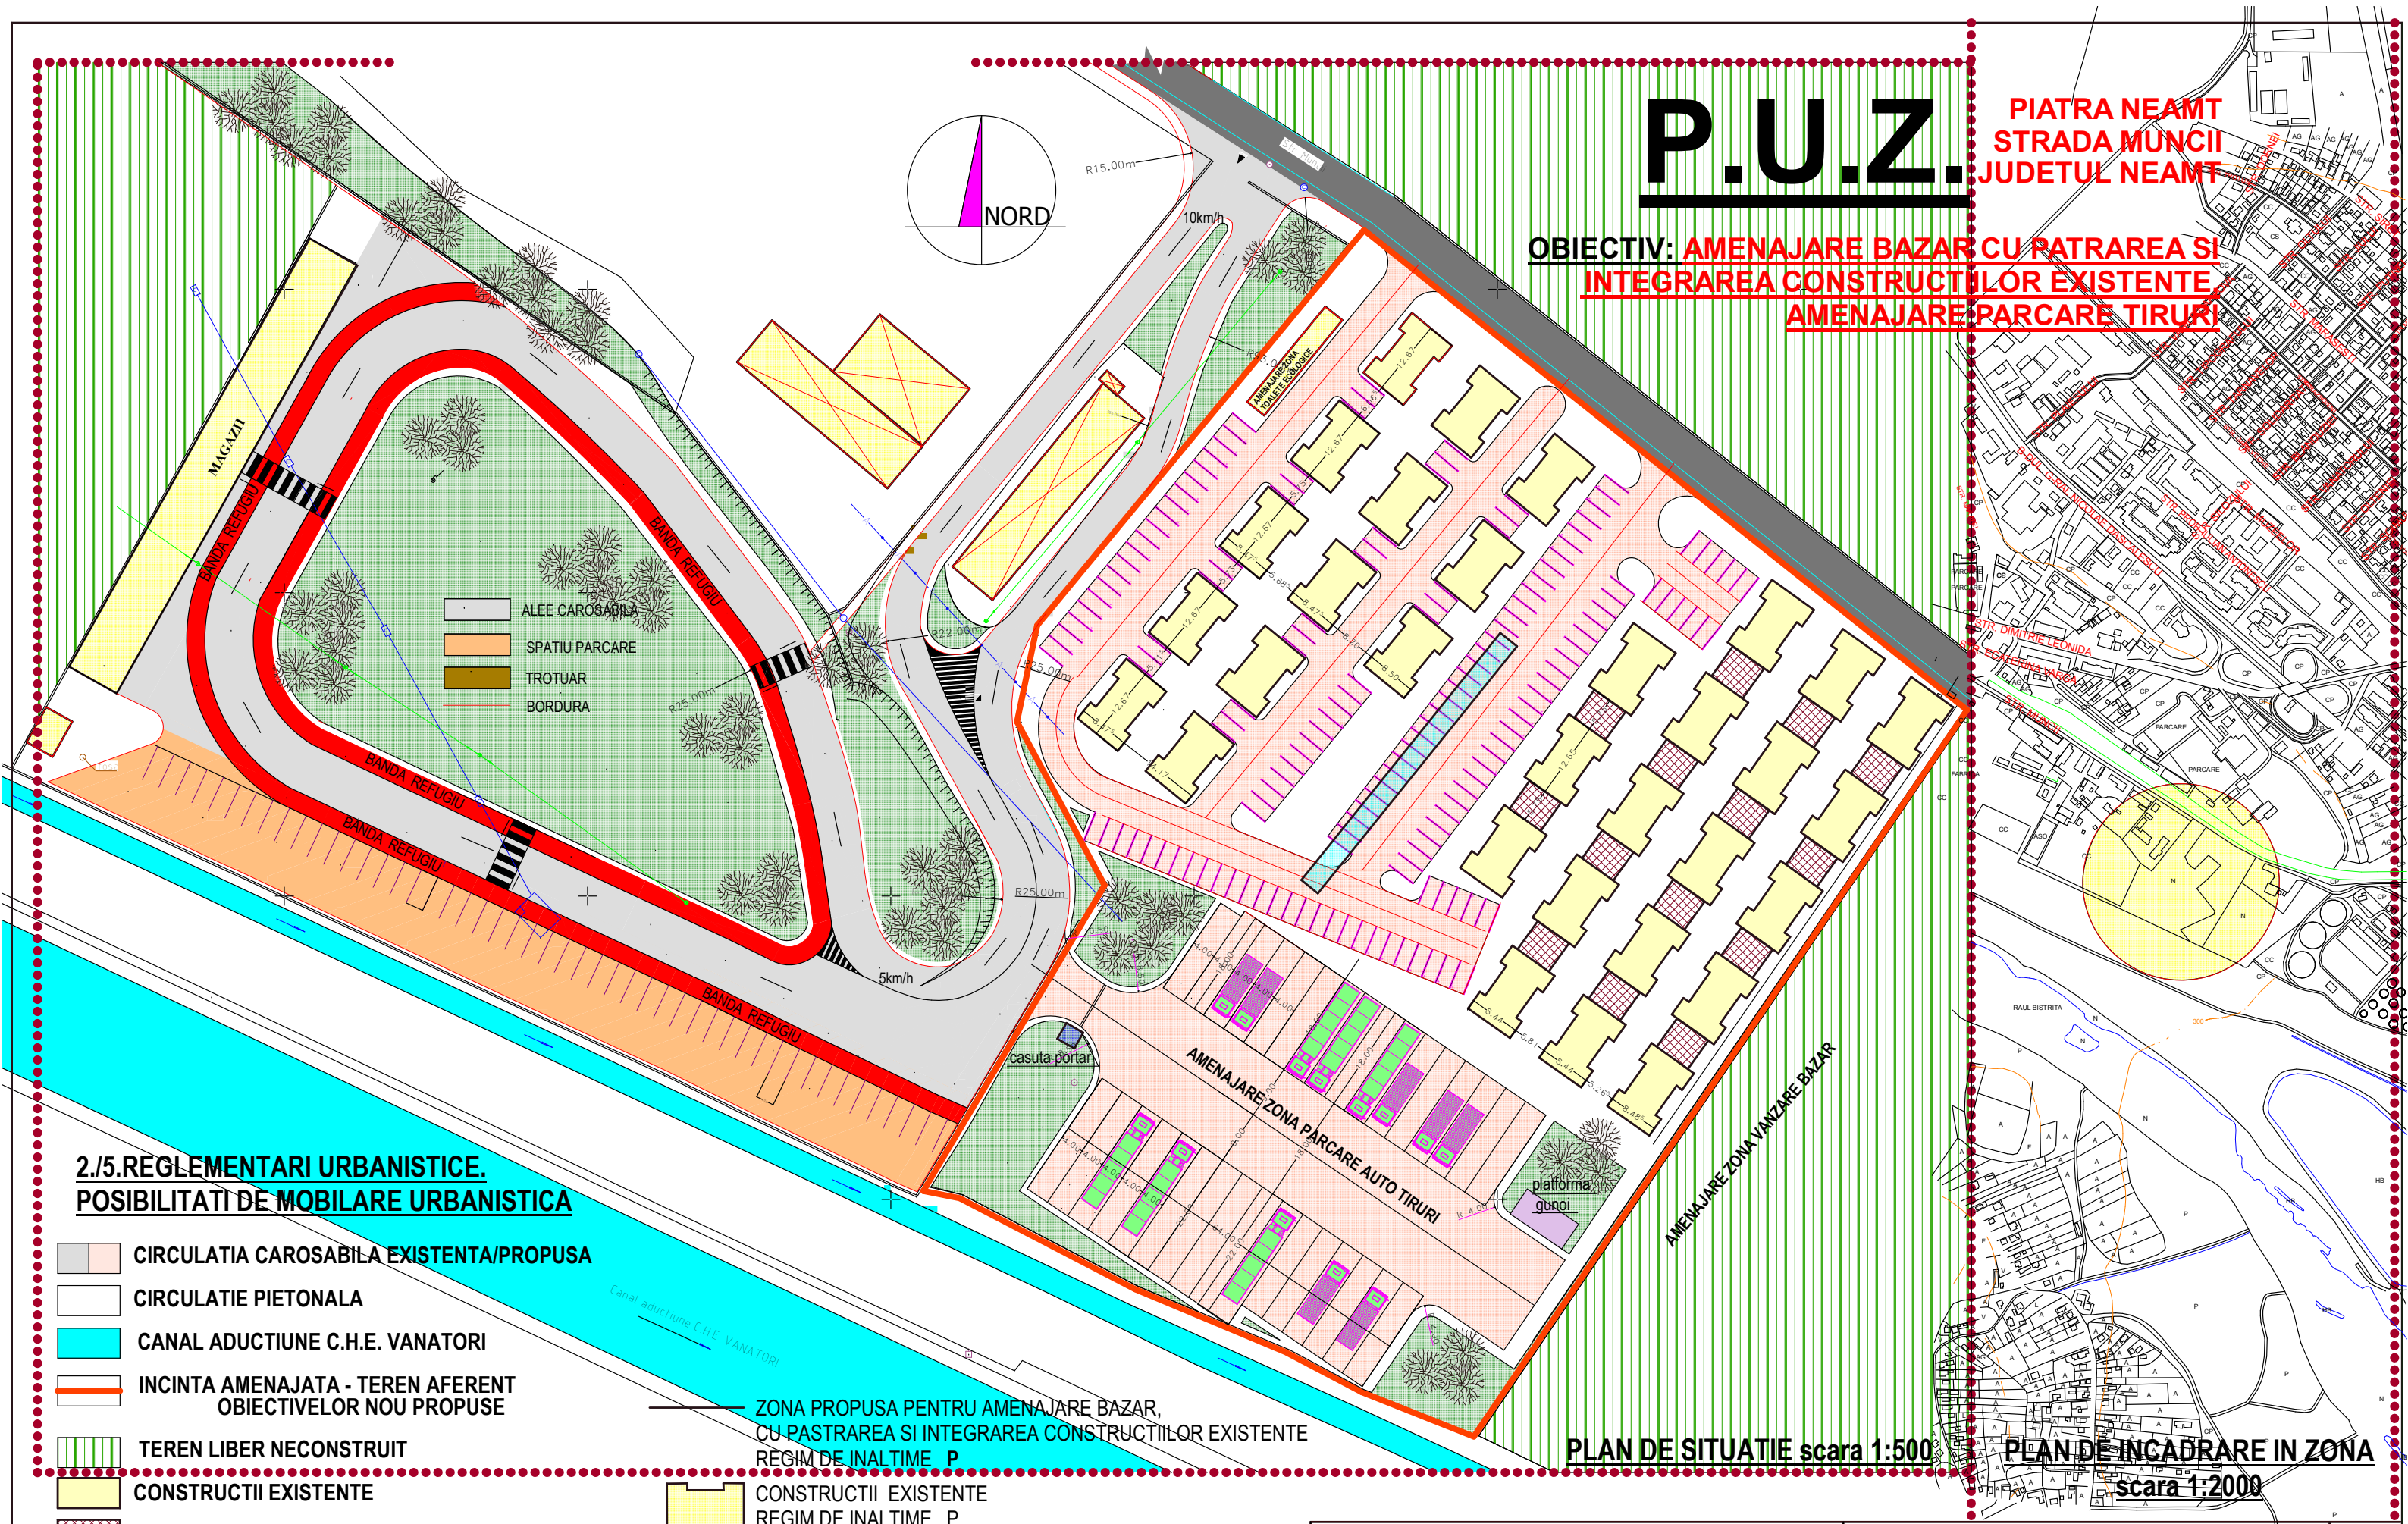

2.15. REGLEMENTARI URBANISTICE. POSSIBILITATI DE MOBILARE URBANISTICA

- CIRCULATIA CAROSABILA EXISTENTA/PROPUSA
- CIRCULATIE PIETONALA
- CANAL ADUCTIUNE C.H.E. VANATORI
- INCINTA AMENAJATA - TEREN AFERENT
OBIECTIVELOR NOU PROPUSE
- TEREN LIBER NECONSTRUIT
- CONSTRUCTII EXISTENTE
- CONSTRUCTII NOU PROPUSE
- PLATFORMA GUNOI
- CONSTRUCTII PROPUSE SPRE DEMOLARE
- LIMITA ZONA TEREN STUDIATA

- ZONA PROPUSA PENTRU AMENAJARE BAZAR,
CU PASTRAREA SI INTEGRAREA CONSTRUCTIILOR EXISTENTE
REGIM DE INALTIME P
- CONSTRUCTII EXISTENTE
REGIM DE INALTIME P
- SPATIU VERDE
- CIRCULATIE CAROSABILA NOU PROPUSE
SI ZONA PARCARE TIRURI
147 locuri parcare autoturisme in zona amenajare bazar
32 locuri parcare tiruri

PLAN DE SITUATIE scara 1:500

PLAN DE INCADRARE IN ZONA
scara 1:2000


		TEL: 0742/988212 ; 0723/302724
PIATRA NEAMT		J 27/737/27.04.2005
desenat	arh. Roxana Vadeanu	
proiectat	arh. Roxana Vadeanu	
sef proiect	arh. Marius Vadeanu	

AMENAJARE BAZAR cu pastrarea si integrarea constructiilor existente PARCARE TIRURI		PR. NR. 40/'09
zona Strada Muncii, PIATRA NEAMT, jud. Neamt		P.U.Z.
scara 1:1000		REGLEMENTARI URBANISTICE
		A2

P.U.Z.

PIATRA NEAMT
STRADA MUNCII
JUDETUL NEAMT

**OBIECTIV: AMENAJARE BAZAR CU PATRAREA SI
INTEGRAREA CONSTRUCTIILOR EXISTENTE
AMENAJARE PARCARE TIRURI**

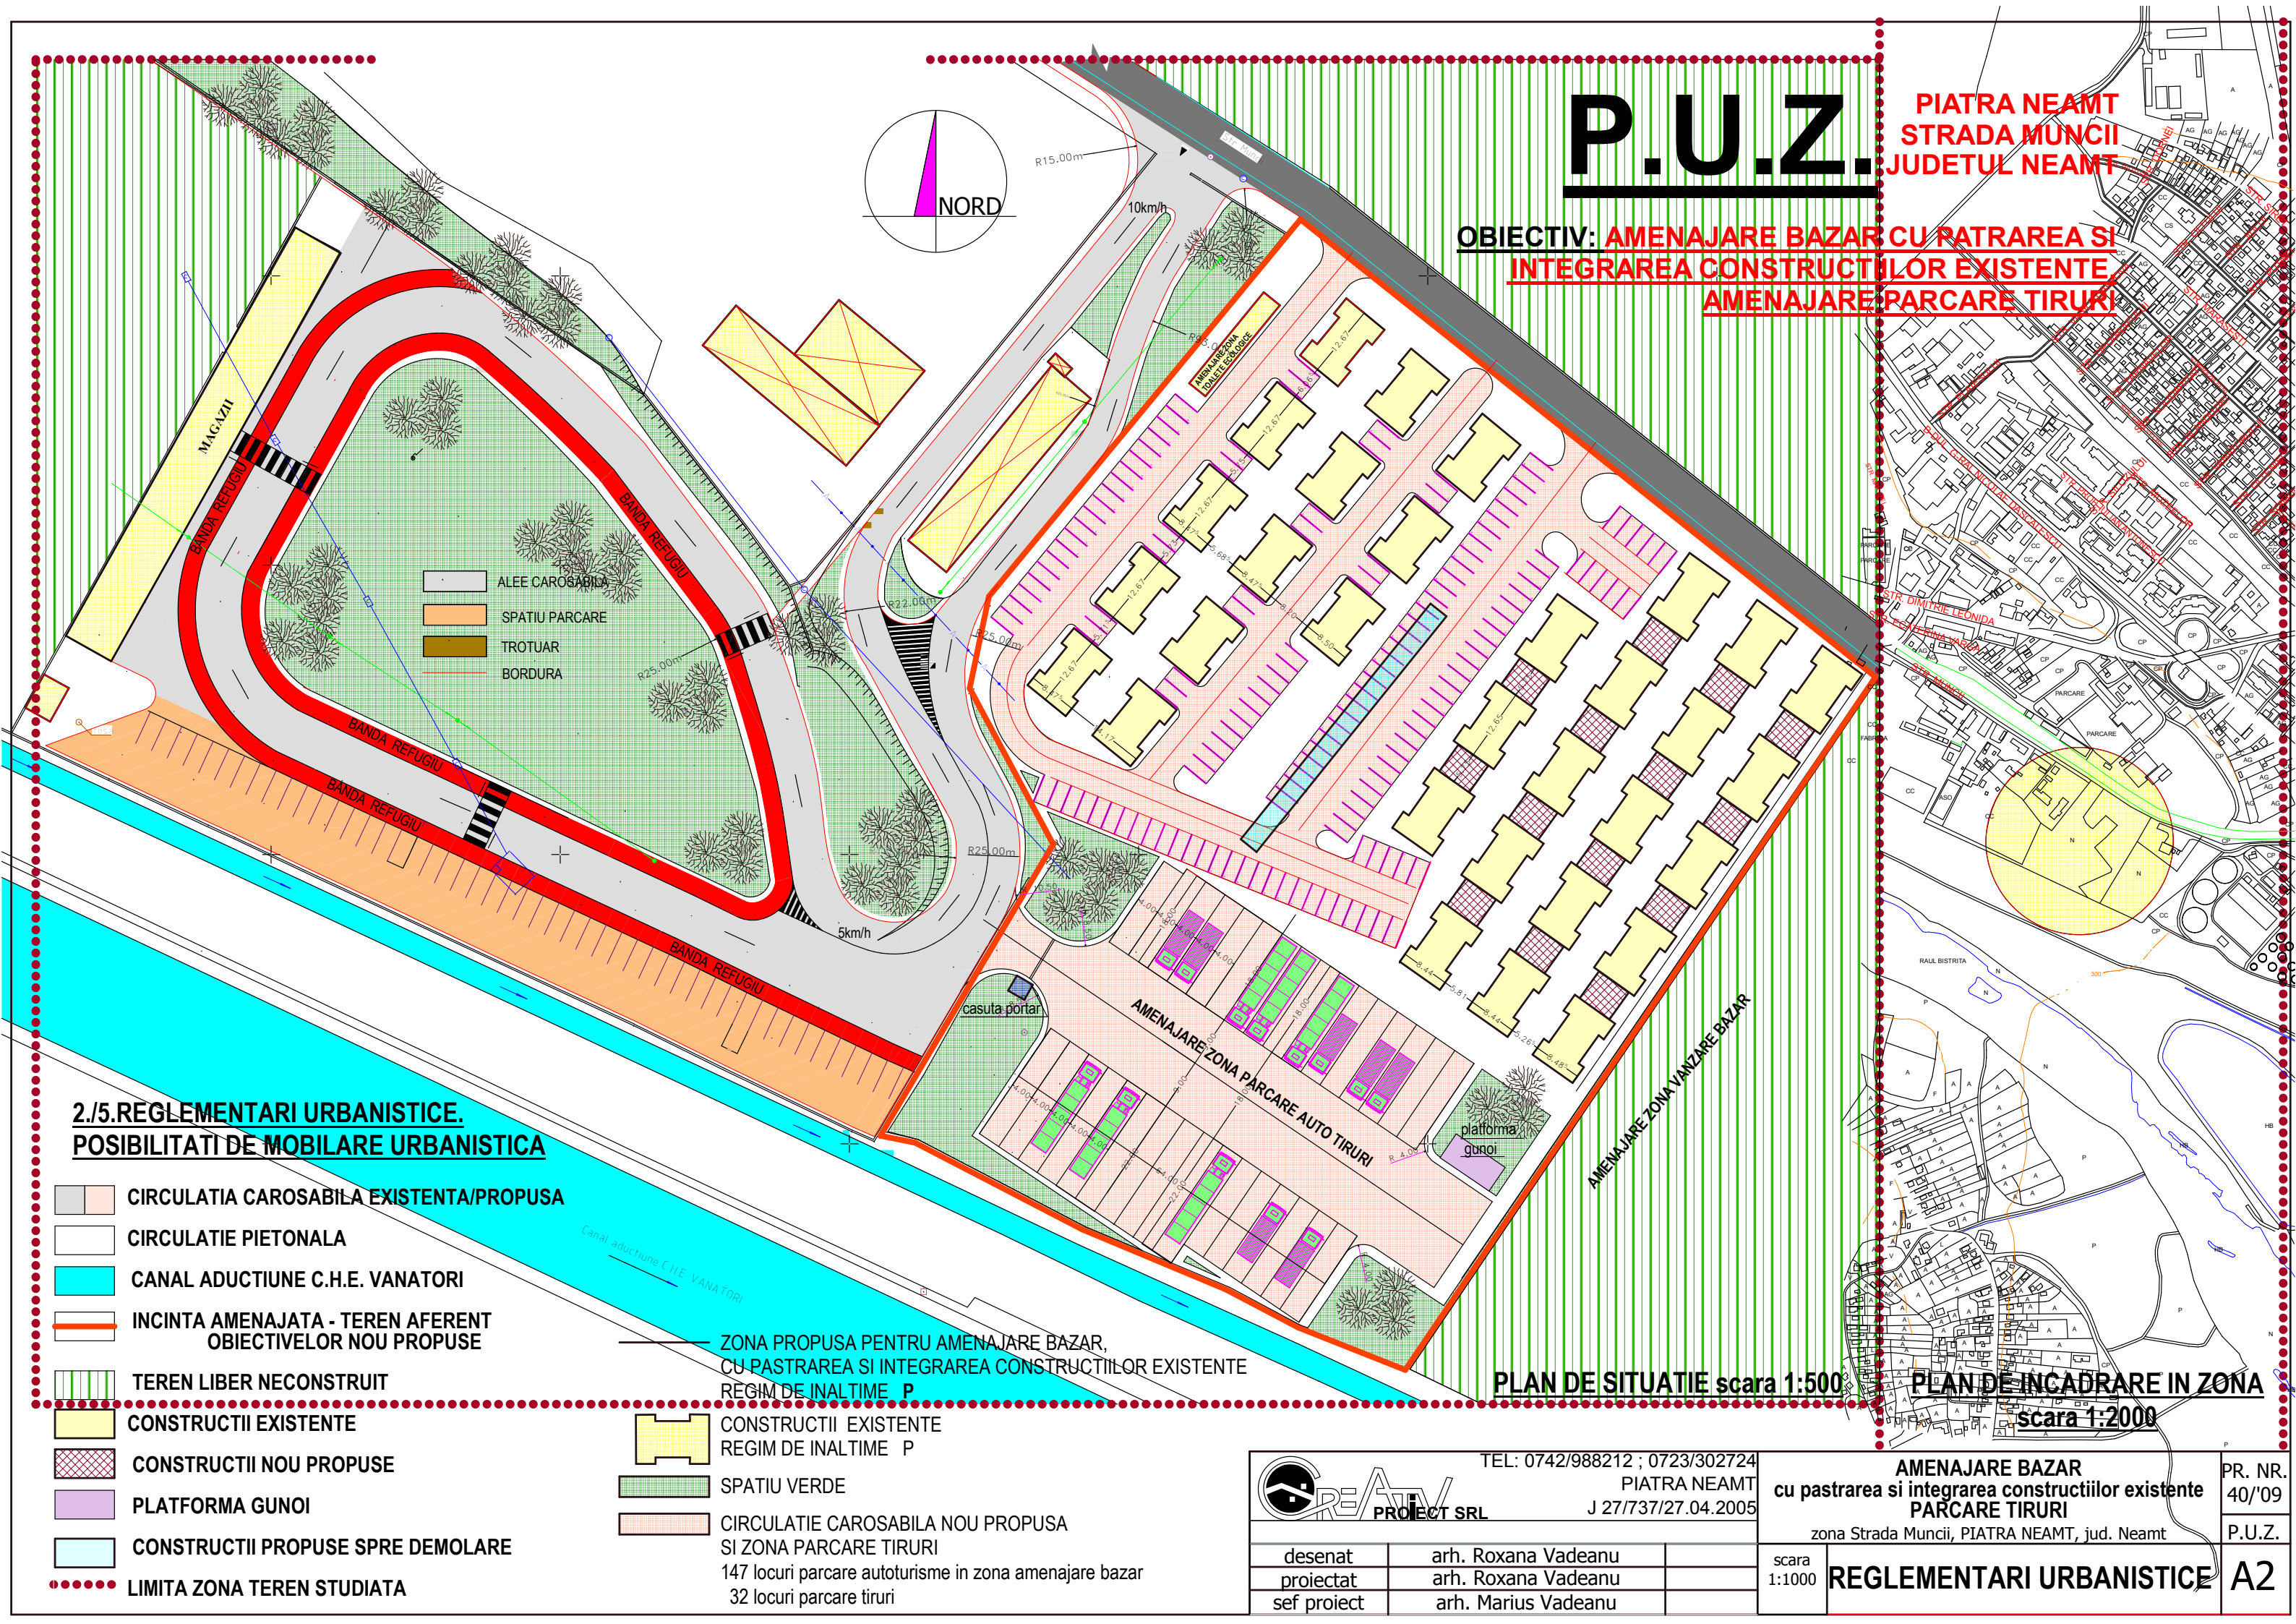

2.15. REGLEMENTARI URBANISTICE. POSSIBILITATI DE MOBILARE URBANISTICA

- CIRCULATIA CAROSABILA EXISTENTA/PROPUSA
- CIRCULATIE PIETONALA
- CANAL ADUCTIUNE C.H.E. VANATORI
- INCINTA AMENAJATA - TEREN AFERENT OBIECTIVELOR NOU PROPUSE
- TEREN LIBER NECONSTRUIT
- CONSTRUCTII EXISTENTE
- CONSTRUCTII NOU PROPUSE
- PLATFORMA GUNOI
- CONSTRUCTII PROPUSE SPRE DEMOLARE
- LIMITA ZONA TEREN STUDIATA

- ZONA PROPUSA PENTRU AMENAJARE BAZAR, CU PASTRAREA SI INTEGRAREA CONSTRUCTIILOR EXISTENTE
REGIM DE INALTIME P
- CONSTRUCTII EXISTENTE
REGIM DE INALTIME P
- SPATIU VERDE
- CIRCULATIE CAROSABILA NOU PROPUSE SI ZONA PARCARE TIRURI
147 locuri parcare autoturisme in zona amenajare bazar
32 locuri parcare tiruri

PLAN DE SITUATIE scara 1:500

PLAN DE INCADRARE IN ZONA
scara 1:2000

		TEL: 0742/988212 ; 0723/302724
PROIECT SRL		PIATRA NEAMT
		J 27/737/27.04.2005
desenat	arh. Roxana Vadeanu	
proiectat	arh. Roxana Vadeanu	
sef proiect	arh. Marius Vadeanu	

AMENAJARE BAZAR cu pastrarea si integrarea constructiilor existente PARCARE TIRURI		PR. NR. 40/'09
zona Strada Muncii, PIATRA NEAMT, jud. Neamt		P.U.Z.
scara 1:1000	REGLEMENTARI URBANISTICE	A2