



PLAN URBANISTIC ZONAL EXTINDERE SPATIU COMERCIAL str. PROGRESULUI REGLEMENTAR URBANISTICE

P. U. Z.

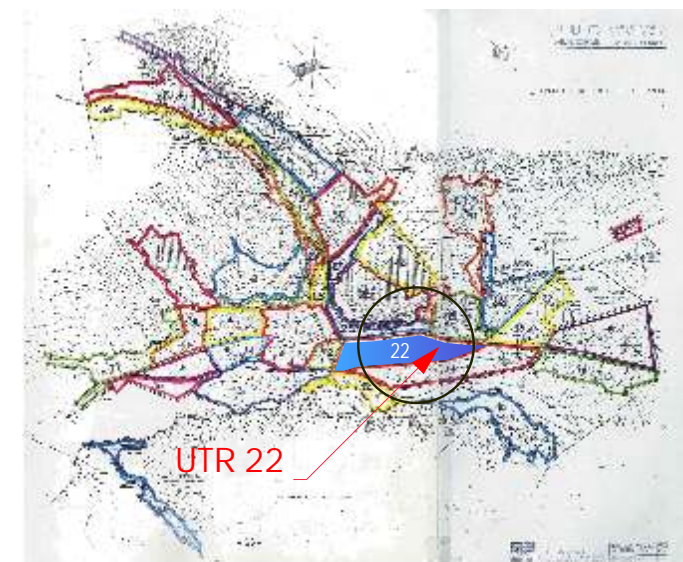

Plan de situatie
 scara 1:500
 intravilan mun. Piatra Neamt

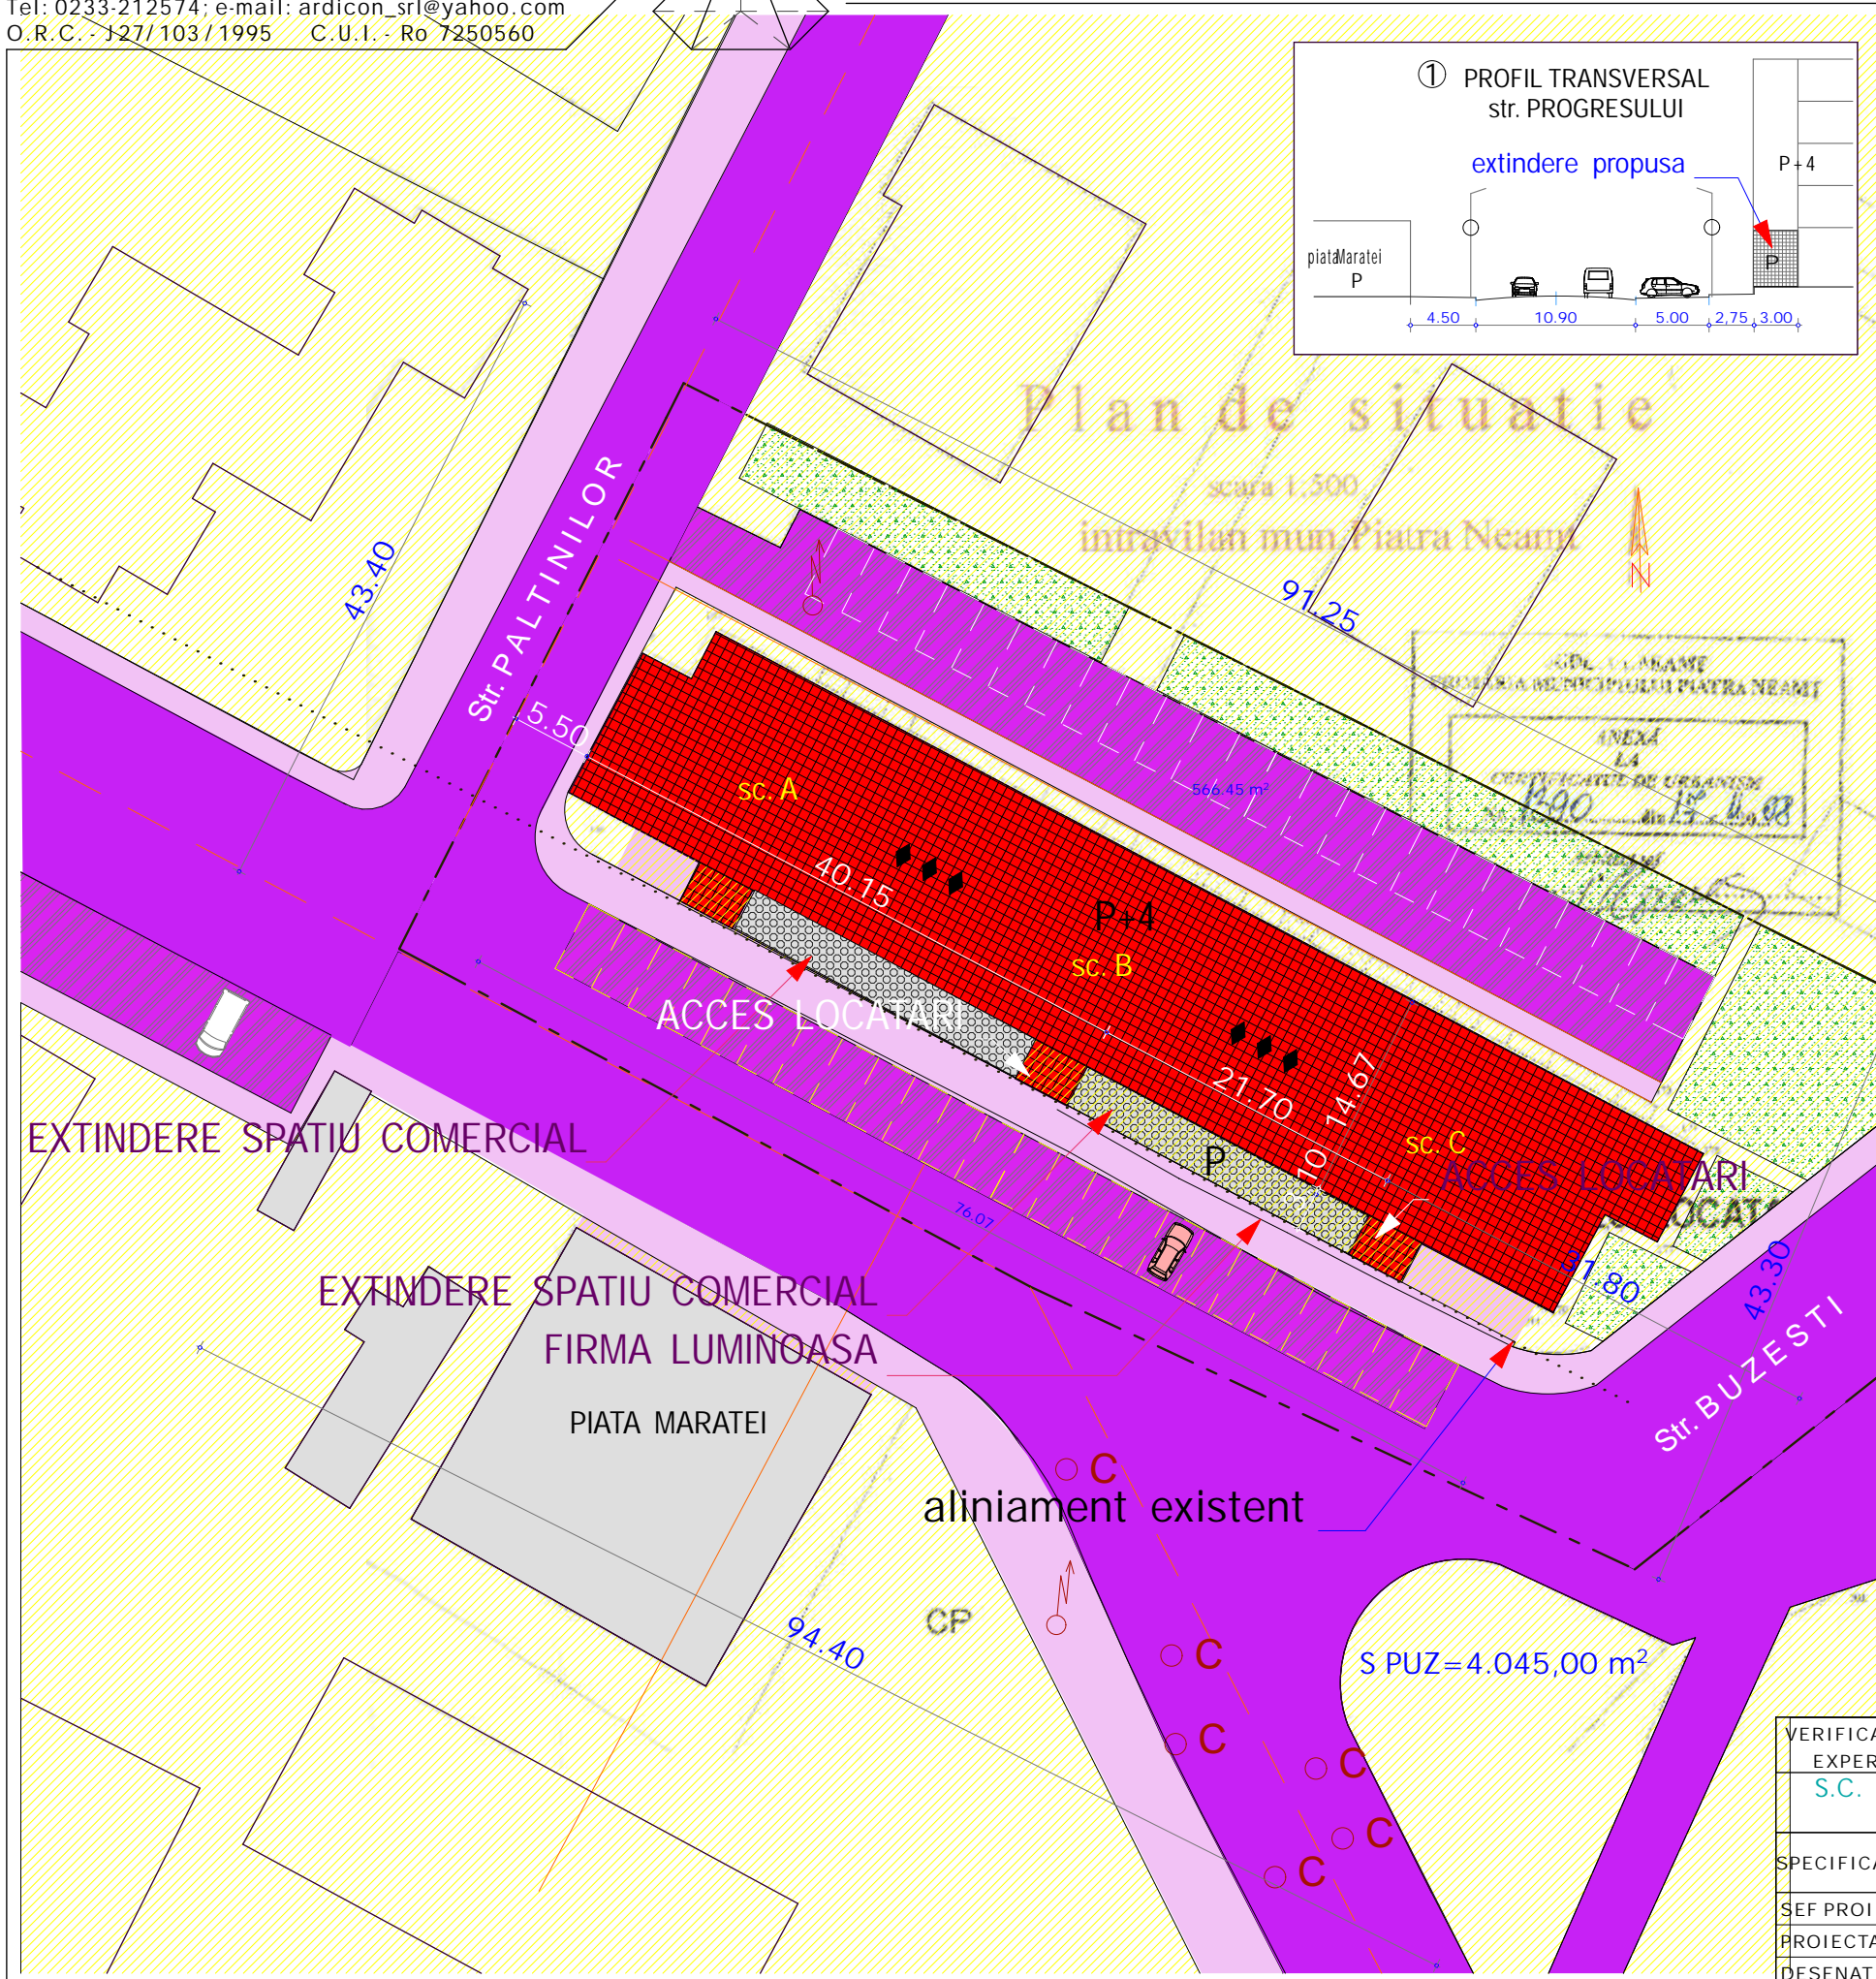

LEGENDA: LIMITE

- LIMITA ZONA STUDIATA
- ALINIAMENT EXISTENT

ZONIFICARE FUNCTIONALA

- ZONA LOCUINTE COLECTIVE - P+4
- CIRCULATII CAROSABILE
- CIRCULATII PIETONALE
- SPATII VERZI AMENAJATE
- PARCARI AMENAJATE

REGLEMENTARI URBANISTICE

- CONSTRUCTII EXISTENTE MENTINUTE
- CONSTRUCTII PROPUSE
- REGIM ALINIERE PROPOS
- REGIM MAXIM DE INALTIME EXISTENT
- REGIM INALTIME PROPOS
- PROFIL TRANSVERSAL - str. Progresului

BILANT TERITORIAL

C	TERITORIUL APARTINUT	EXISTENTE		PROPUSE	
		mp	(%)	mp	(%)
1	TOTAL TERIT. ALINIAMENT PROPOS	4.045,00 mp	100,00%	4.045,00 mp	100,00%
2	TOTAL CONSTRUCTII INTRAVILAN (locuinte in blocuri P+4 cu spatii comerciale si parcaii din care)	1.146,10 mp	28,33	1.200,50 mp	29,68%
3	TERIT. DE CIRCULATII	182,08 mp	(4,50)	249,23 mp	(6,16)
4	SPATII VERZI AMENAJATE	182,08 mp	(4,50)	249,23 mp	(6,16)
5	CIRCULATII PIETONALE	237,10 mp	(5,86)	262,70 mp	(6,49)
6	CIRCULATII CAROSABILE	107,90 mp	(2,67)	176,50 mp	(4,36)
7	SPATII VERZI AMENAJATE	400,00 mp	(9,91)	500,00 mp	(12,36)
8	PARCARI AMENAJATE	225,00 mp	(5,56)	225,00 mp	(5,56)
9	TOTAL TERIT. ALINIAMENT	4.045,00 mp	100,00%	4.045,00 mp	100,00%
10	TOTAL TERIT. ALINIAMENT	1.146,10 mp	28,33	1.200,50 mp	29,68%
11	TOTAL TERIT. ALINIAMENT	1.146,10 mp	28,33	1.200,50 mp	29,68%
12	TOTAL TERIT. ALINIAMENT	1.146,10 mp	28,33	1.200,50 mp	29,68%

VERIFICATOR EXPERT	NUME	SEMNTURA	CERINTA	REFERAT/ EXPERTIZA - NR./DATA	
	S.C. ARDICON S.R.L. - PIATRA NEAMT; J 27/103/1995; - Ro 7250560			Beneficiar: S.C. ORIONS.A.	Proiect nr. 02/2009
SPECIFICATIE	NUME	SEMNTURA	Scara:	Titlu proiect:	Faza:
SEF PROIECT	arh.c. DOINA IGNAT		1:1000	EXTINDERE SPATIU COMERCIAL str. PROGRESULUI 21 bl. M 48	P. U. Z.
PROIECTAT	arh. PETRU IGNAT		Data:	Titlul plansei:	Plansa nr.
DESENAT	PROIECT EDITAT CU LICENTA ARCHICAD 11		MARTIE 2009	REGLEMENTARI URBANISTICE	A 4