


P. U. Z.

PLAN URBANISTIC ZONAL

CONSTRUIRE LOCUINTA, RACORDURI LA UTILITATI, IMPREJMUIRE, ORGANIZAREA EXECUTIEI LUCRARILOR OBIECTIVE DE UTILITATE PUBLICA

1.4.

U.T.R.17

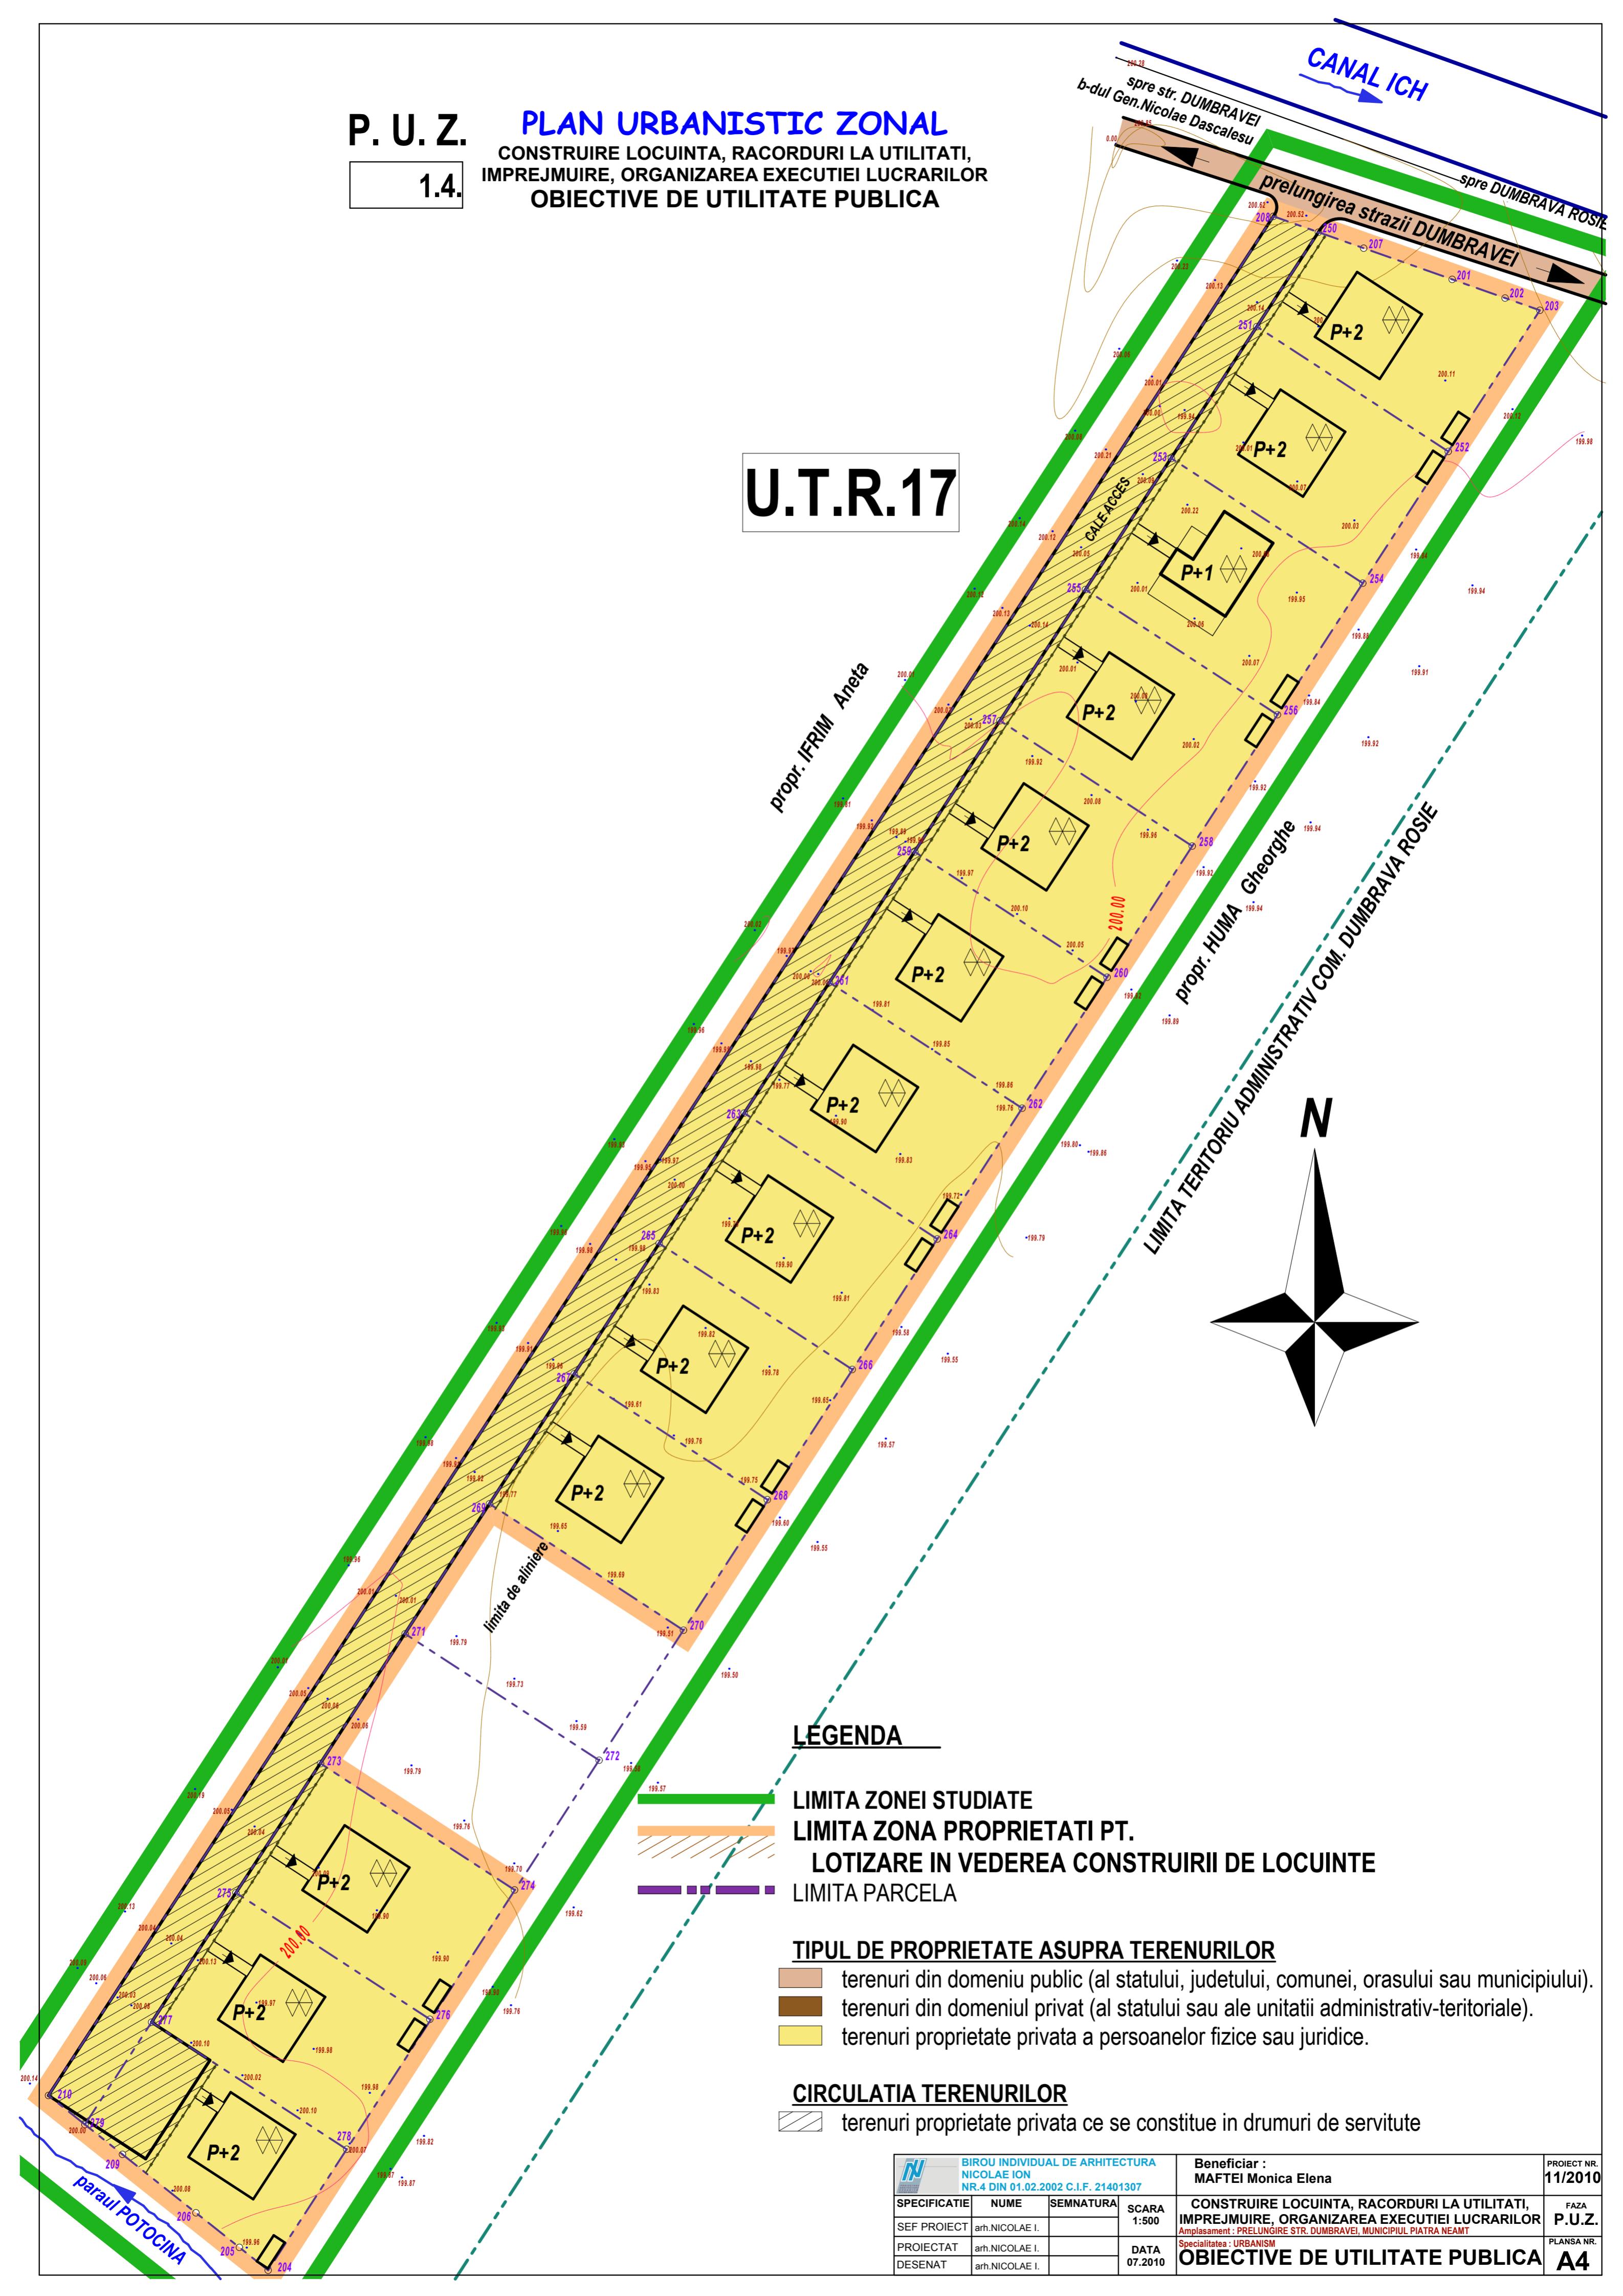

LEGENDA

LIMITA ZONEI STUDIATE

LIMITA ZONA PROPRIETATI PT.

LOTIZARE IN VEDEREA CONSTRUIRII DE LOCUINTE LUMINA DEZBOSCHII

LIMITA PARCELA

TIPUL DE PROPRIETATE ASUPRA TERENURILOR terenuri din domeniul public (cl. statului, județului,

- terenuri din domeniul public (al statului, judetului, comunei, orasului sau municipiului).
 - terenuri din domeniul privat (al statului sau ale unitatii administrativ-teritoriale).
 - terenuri proprietate privata a persoanelor fizice sau juridice.

CIRCULATIA TERENURILOR

 terenuri proprietate privata ce se constituie in drumuri de servitute

	BIROU INDIVIDUAL DE ARHITECTURA NICOLAE ION NR.4 DIN 01.02.2002 C.I.F. 21401307		Beneficiar : MAFTEI Monica Elena		PROIECT NR. 11/2010
SPECIFICATIE	NUME	SEMNATURA	SCARA 1:500	CONSTRUIRE LOCINTA, RACORDURI LA UTILITATI, IMPREJMUIRE, ORGANIZAREA EXECUTIEI LUCRARILOR Amplasament : PRELUNGIRE STR. DUMBRAVEI, MUNICIPIUL PIATRA NEAMT	FAZA P.U.Z.
SEF PROIECT	arh.NICOLAE I.				
PROIECTAT	arh.NICOLAE I.		DATA 07.2010	Specialitatea : URBANISM OBIECTIVE DE UTILITATE PUBLICA	PLANSA NR. A4
DESENAT	arh.NICOLAE I.				