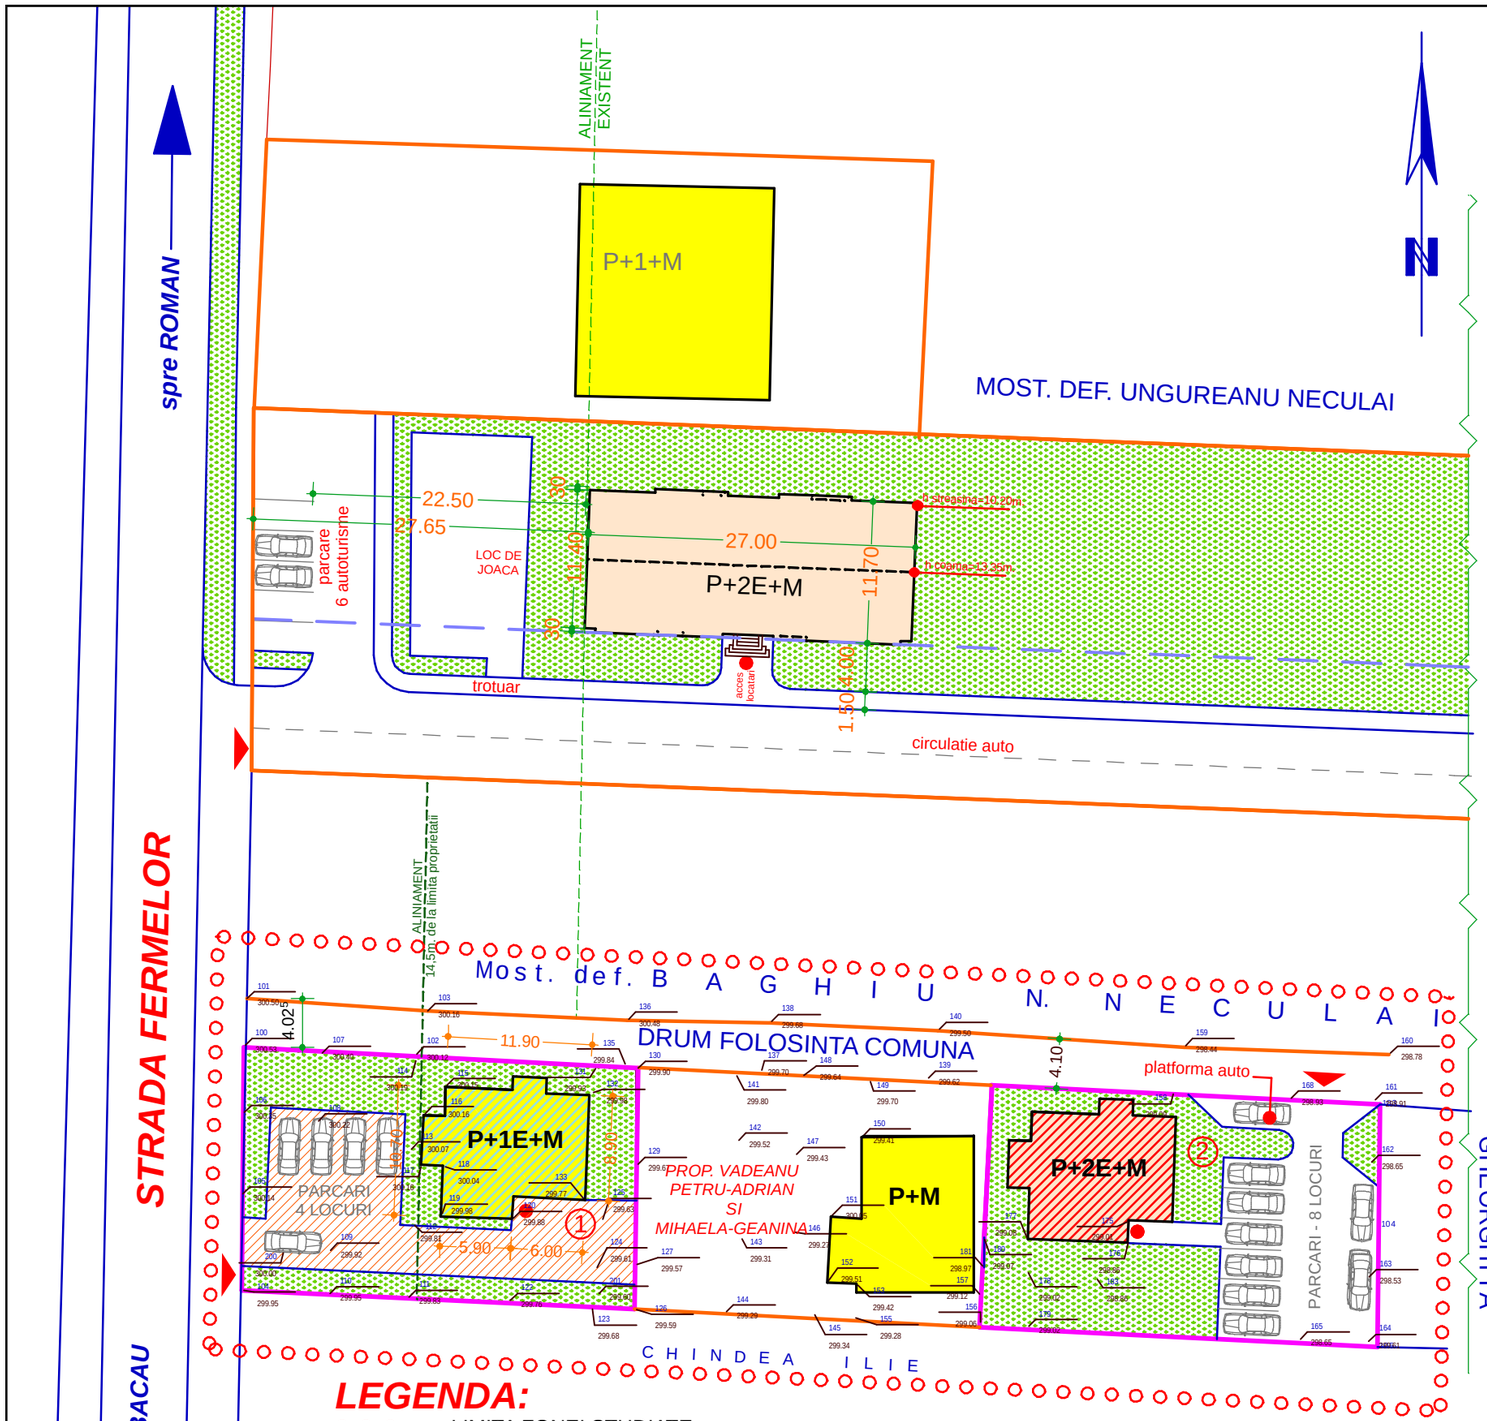

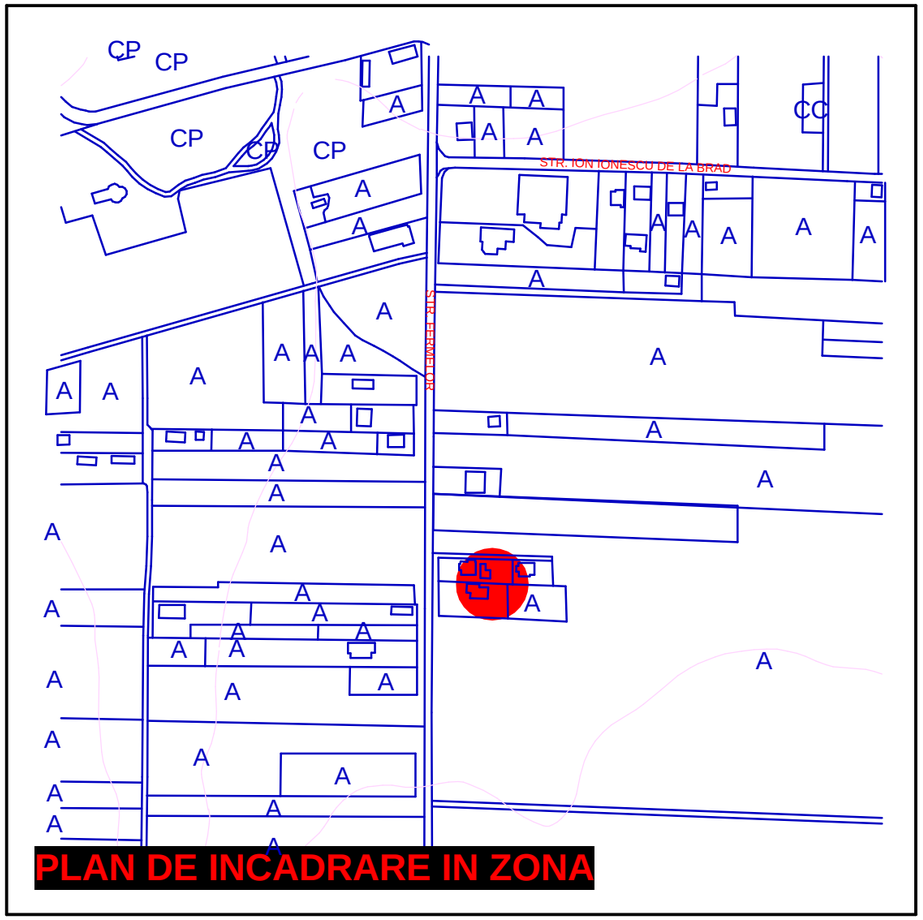

S teren 1 = 670 mp.
din care
S constr. = 125 mp.
S circulatii auto si pietonale = 260 mp.
S spatii verzi = 285 mp.
S teren 2 = 650 mp.
din care
S constr. = 125 mp.
S circulatii auto si pietonale = 252 mp.
S spatii verzi = 273 mp.
POT max. admis = 50%
CUT max. admis = 1

LEGENDA:

- LIMITA ZONEI STUDIATE
- LIMITA PROPRIETATATE - RACEA IOAN SI RACEA ILEANA
- LIMITA PROPRIETATI PARTICULARE
- CIRCULATII AUTO SI PIETONALE
- CONSTRUCTII EXISTENTE FINALIZATE
- CONSTRUCTII AFLATE IN CURS DE EXECUTIE
- LOCUINTA EXISTENTA PROPUSA PENTRU SCHIMBARE DE DESTINATIE IN PENSIUNE TURISTICA SI AMENAJARE CAMERE IN POD EXISTENT
- CONSTRUCTIE PROPUSA INTR-O ETAPA ULTERIOARA PENTRU ETAJARE SI SCHIMBARE DE DESTINATIE DIN LOCUINTA IN PENSIUNE TURISTICA

CALITATE ELABORATOR	NUME	SEMNATURA	CERINTA DE CALITATE	REFERAT /EXPERTIZA NR./ DATA:	
S.C. CARO SERV COM S.R.L. PIATRA NEAMT J27/1904/92				Beneficiar: RACEA IOAN	Nr. pr. 191/2009
CALITATE ELABORATOR	NUME	SEMNATURA	SCARA 1/500	Den. proiect: SCHIMBARE DE DESTINATIE DIN LOCUINTA IN PENSIUNE TURISTICA SI AMENAJARE CAMERE IN POD EXISTENT SCHIMBARE DE DESTINATIE DIN LOCUINTA IN PENSIUNE TURISTICA, RECOMPARTIMENTAREA, ETAJAREA SI MANSARDAREA - REZULTAND P+2E+M Adresa: str. Fermelor, nr. 54, Piatra Neamt	Faza P.U.Z.
PROIECTAT:	arh. R. FODOR				
DESENAT:	arh. R. FODOR		DATA 01.2010	REGLEMENTARI URBANISTICE	A2
DIR. SOC:	ing. O. PALAMARIU				